


さわふじ未来ホール 舞台平面図 <縮尺1/100:A3>

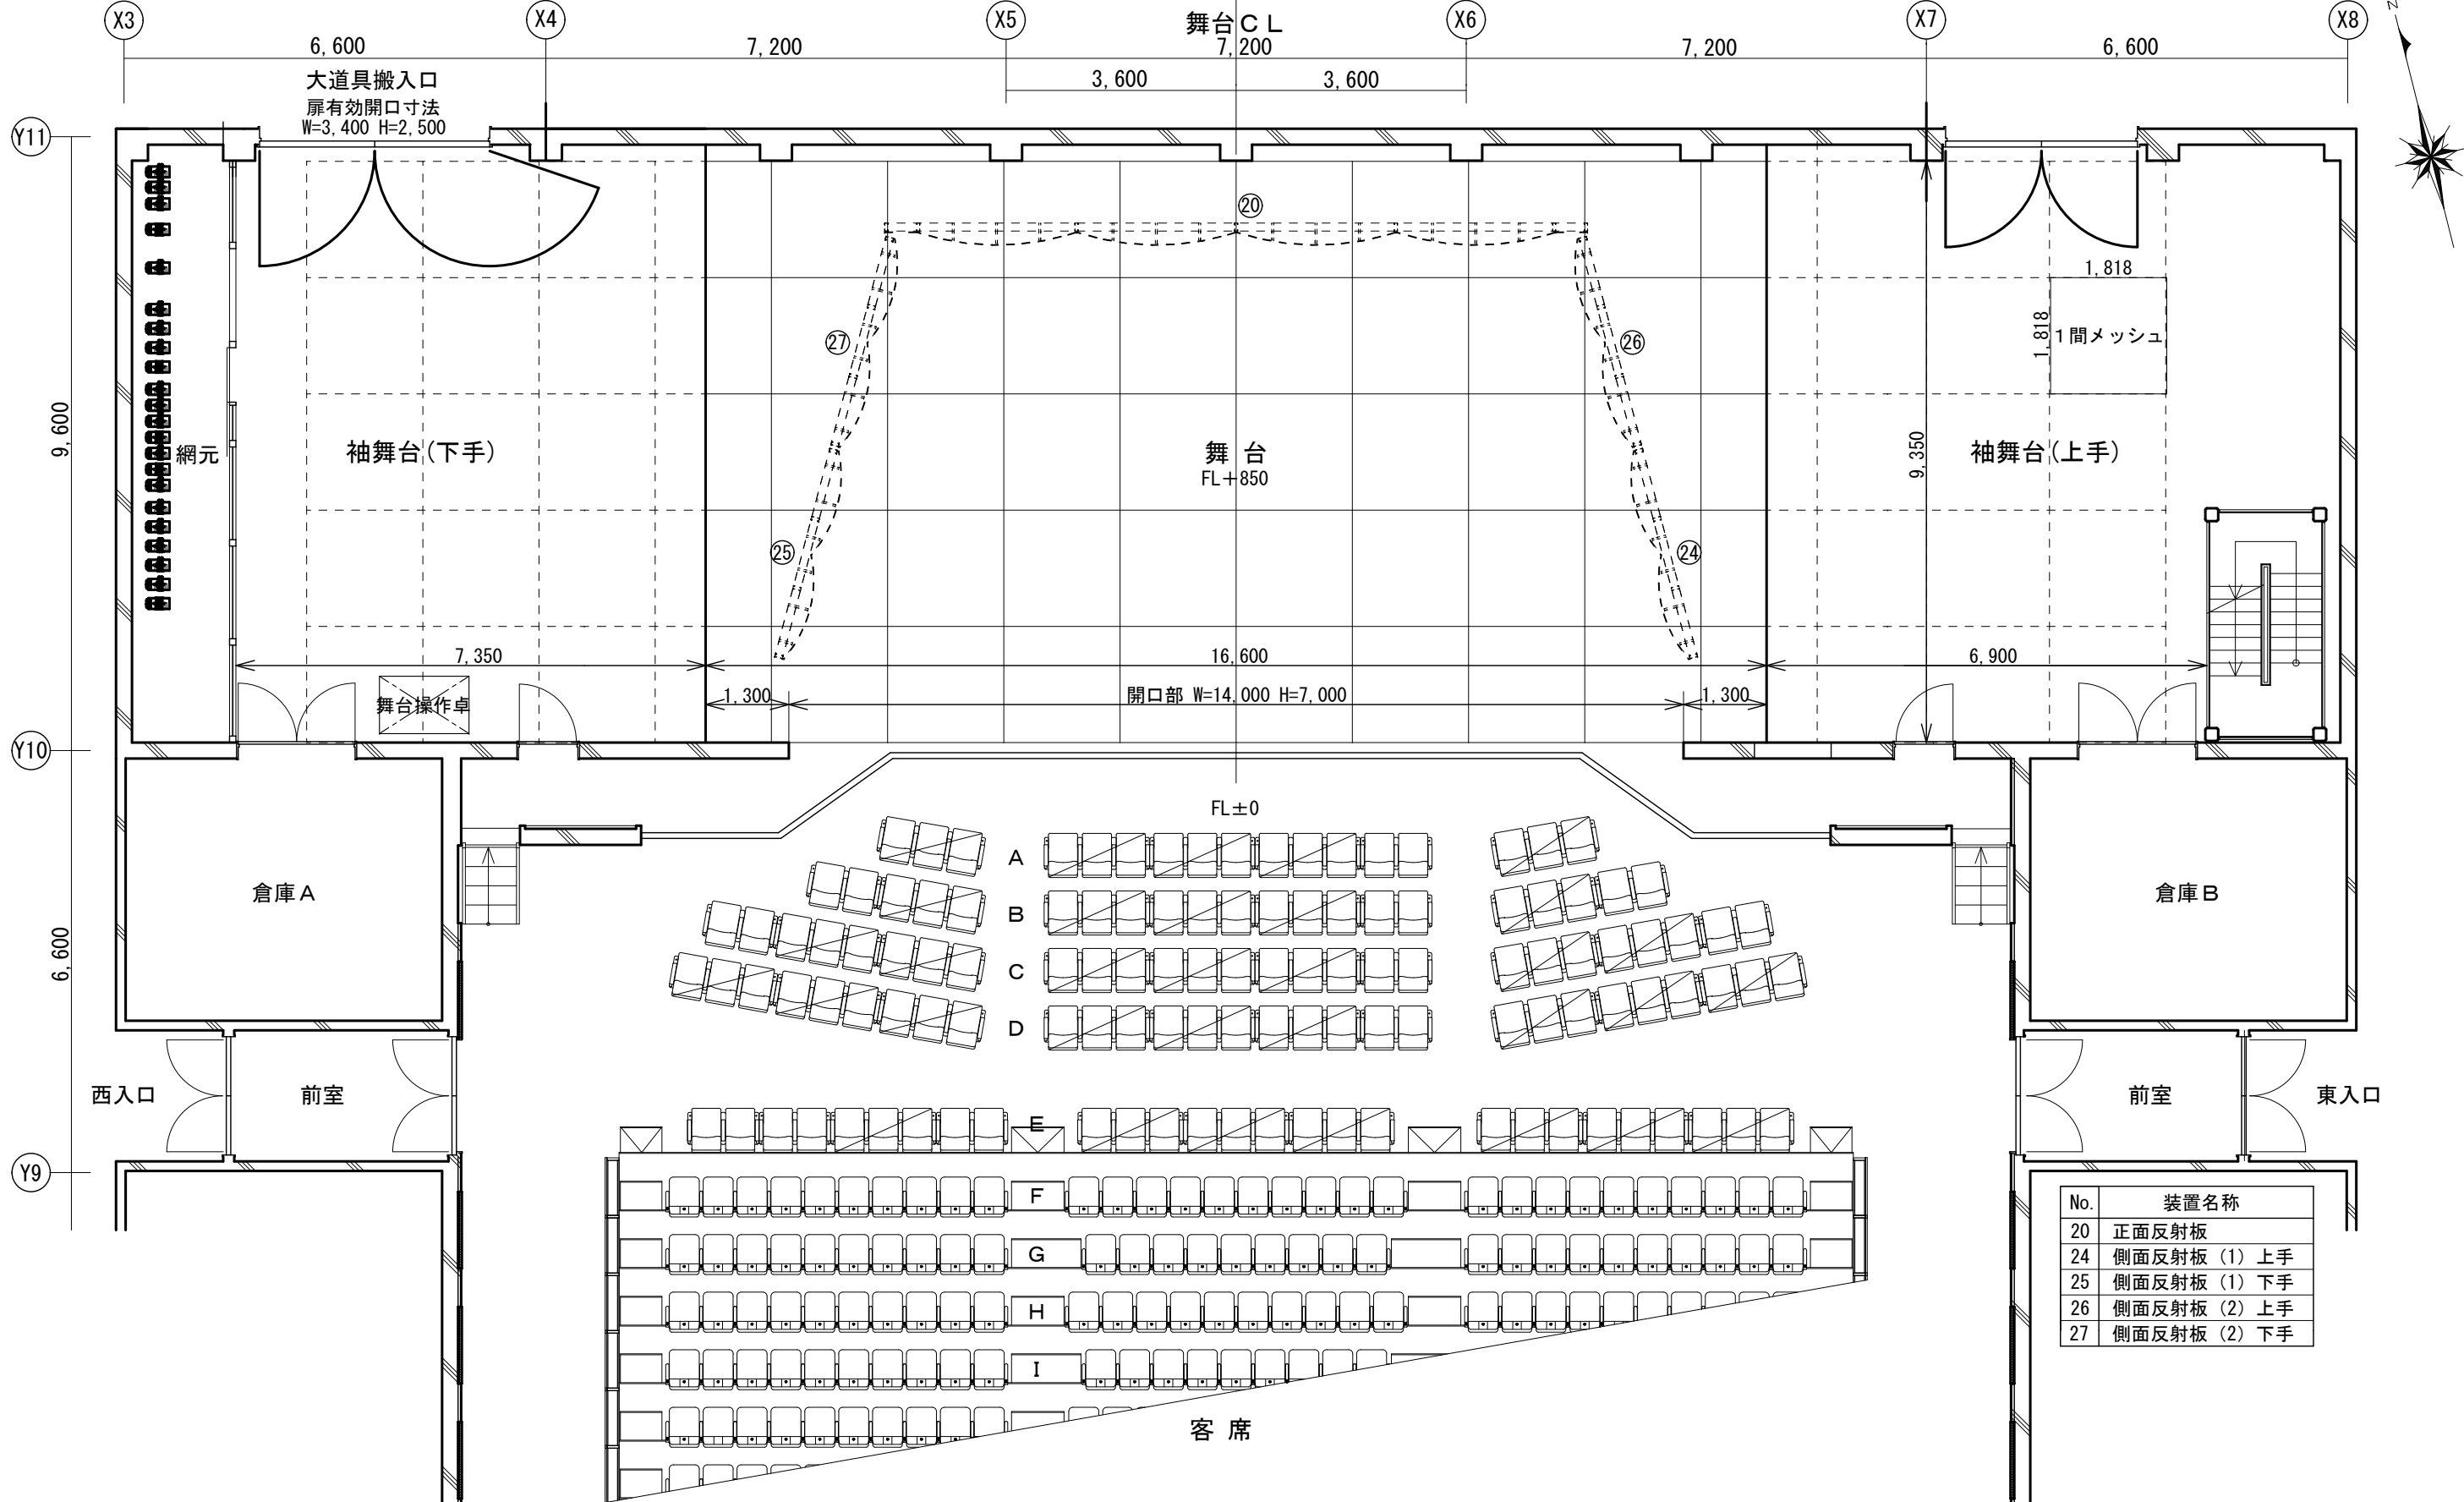

No.	装置名称
20	正面反射板
24	側面反射板 (1) 上手
25	側面反射板 (1) 下手
26	側面反射板 (2) 上手
27	側面反射板 (2) 下手