


さわふじ未来ホール 舞台吊物平面図 <縮尺1/100:A3>

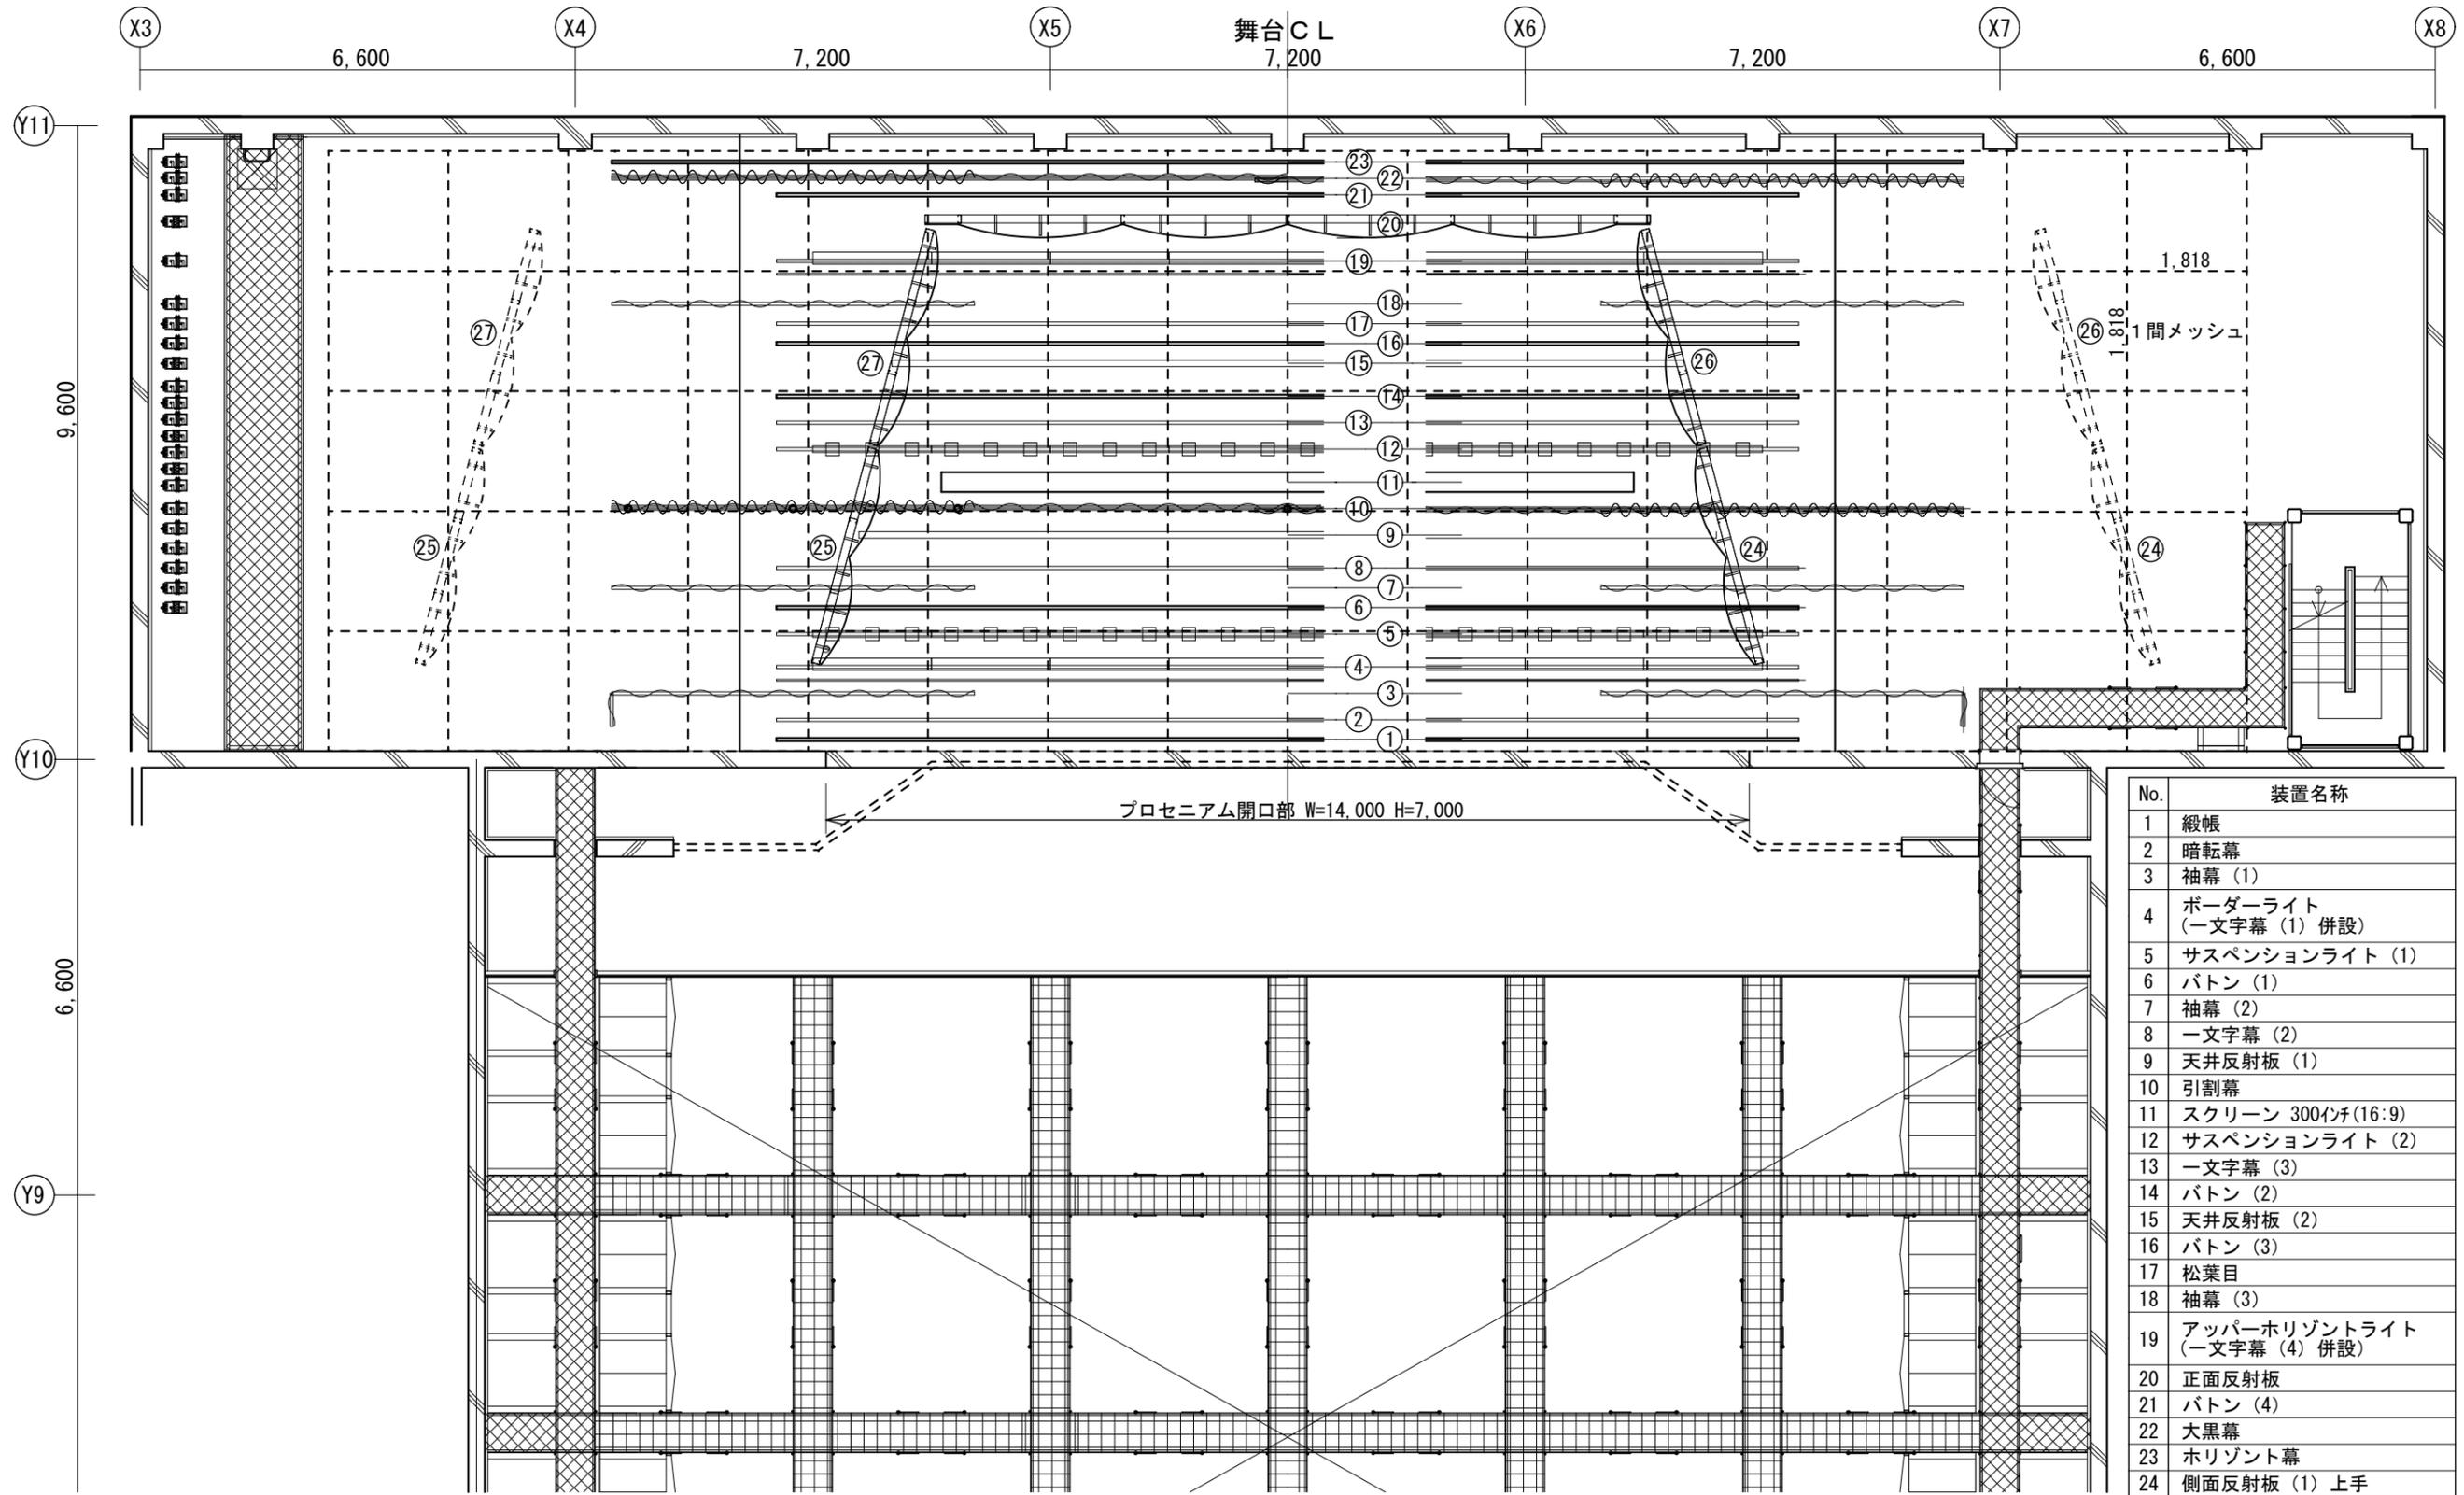

No.	装置名称
1	緞帳
2	暗転幕
3	袖幕 (1)
4	ポーターライト (一文字幕 (1) 併設)
5	サスペンションライト (1)
6	バトン (1)
7	袖幕 (2)
8	一文字幕 (2)
9	天井反射板 (1)
10	引割幕
11	スクリーン 300インチ(16:9)
12	サスペンションライト (2)
13	一文字幕 (3)
14	バトン (2)
15	天井反射板 (2)
16	バトン (3)
17	松葉目
18	袖幕 (3)
19	アッパー水平ライト (一文字幕 (4) 併設)
20	正面反射板
21	バトン (4)
22	大黒幕
23	水平幕
24	側面反射板 (1) 上手
25	側面反射板 (1) 下手
26	側面反射板 (2) 上手
27	側面反射板 (2) 下手