

参考資料 1



西原東小学校

西原東児童館

西原町役場

西原小学校

西原児童館



西原東小学校改築基本計画（概要版）



校章の象徴

からだをきたえ 知性をみがき
強い心で 高くはばたけ
西原東の 良い子たち

令和7年 11月

西原町教育委員会

西原東小学校改築基本計画

現在の校舎は開校以降から増築を重ね、令和7年現在、当初の棟で築44年が経過しています。経年劣化に加え、建物接合部の雨漏りなどにより快適性が大きく損なわれています。このような現状を踏まえ、構造的な安全性の向上、設備の効率化、児童と教職員の満足度を向上させるための対策が求められています。

本計画では、施設の安全性や機能性を向上させるとともに、持続可能なデザインを採用し、地域住民や関係者の意見を取り入れ、地域に根差した新たな学びの空間の創出を目指します。

また事業方式についても、従来方式（設計・建設・運営を個別発注）に加え、PPP・PFI事業方式（公と民が協力して公共施設やサービスを民間の資金・技術で整備・運営する仕組み）についても検討を進めていきます。


1. 西原東小学校の概要

児童数・教室数：児童総数は近年やや増加傾向（西原東小は約493→520人の推移）普通教室は概ね16～18室を維持、特別支援教室は増加中です。

既設建物：校舎（RC 2～4階建）、体育館、プール（解体予定）、西原東こども園（移転予定）となっており、平成28年の耐力度調査では、一部の建物において安全上の課題が指摘されました。

インフラ：電力は屋内キュービクルで受電、給水は受水槽経由で供給されています。汚水は現状、下水道に接続されており、雨水排水は側溝へ放流しています。（※要敷地外流出対策）

動線と安全：国道側およびこども園側からの登下校ルートが確保されていますが、歩車分離が不十分な箇所があり、安全配慮が必要です。駐車場は職員利用が中心で、保護者は許可制となっています。

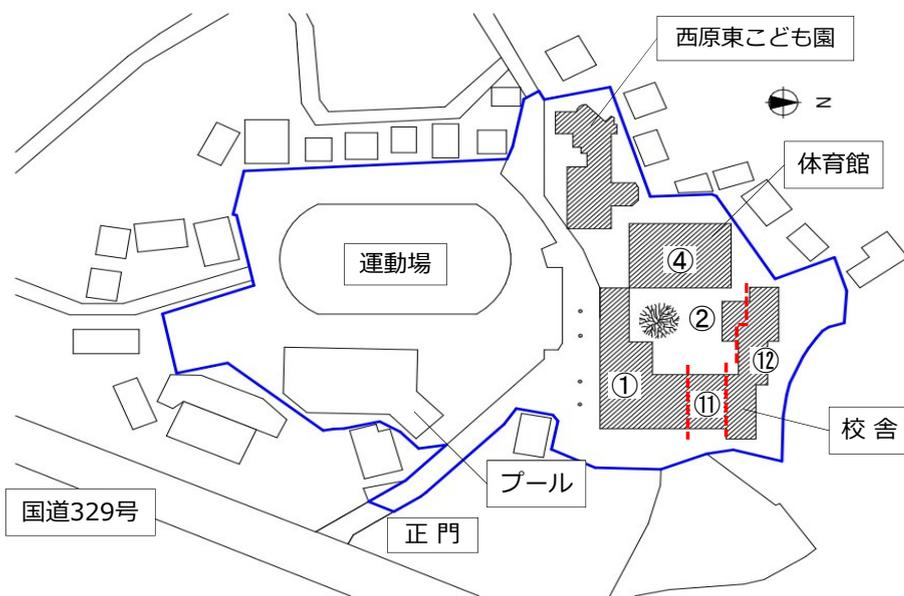

既設建物現況配置図

校舎①

：RC造 2階建、1,224㎡（44年）

校舎⑪

：RC造 4階建、832㎡（44年）

校舎⑫

：RC造 4階建、2,183㎡（45年）

校舎②

：RC造 4階建、494㎡（35年）

体育館④

：RC造 2階建、1,049㎡（42年）

※建物名称 棟番号

構造・階数・延べ面積（築年数）

※建て替え対象は、校舎、体育館となっており、プールは解体予定、西原東こども園は移転予定となっています。いずれの建物も築年数が約40年以上経過しており、建物に劣化がみられます。


2. アンケート調査と関係者ヒアリング

アンケート実施：保護者・教職員・地域の方（278件の回答）および児童（127件の回答）より、現施設に対する意見が多数寄せられました。特にトイレ、教室、体育館への不満が目立ち、新校舎には「明るさ・開放感」「安全性」「ICT・多目的空間」「郷土文化の表現」「防災機能」等への期待が強いことが分かりました。

ヒアリング実施：西原東小学校関係者、西原東こども園関係者

検討委員会実施：検討委員会を開催し、関係者による幅広い意見交換を実施しました。

アンケート調査では、対象者の立場に応じたより適切な回答を得るため、保護者・教職員・地域の方を対象としたアンケートと、児童（5年生・6年生）を対象としたアンケートの2種類を作成しました。

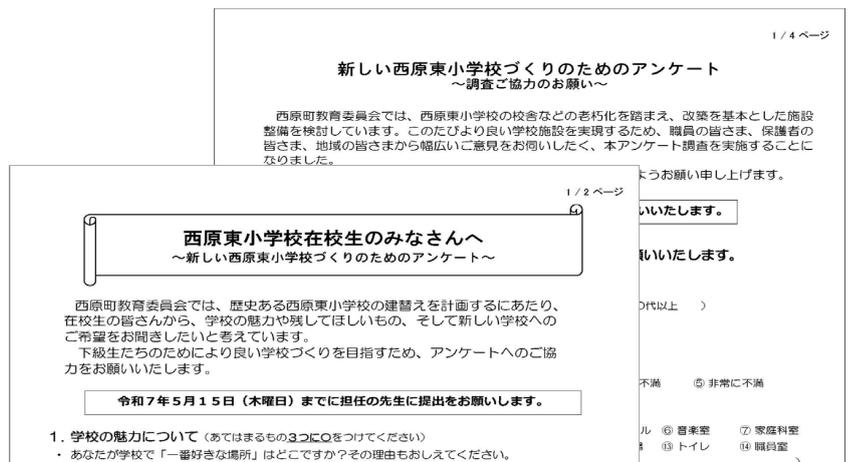

3. マインドマップ

各関係機関ヒアリング及びアンケート調査による視点や意見課題を整理し、**マインドマップ**として可視化しました。



4. 基本方針の決定及びコンセプトの決定

ヒアリングやアンケート調査結果をもとにマインドマップを作成し、検討委員会での意見交換や社会的背景、地域課題を踏まえて基本方針を決定しました。

基本方針

文教のまち 西原

～人がかがやき自然豊か文化かおる平和創造のまち～

学校、家庭、地域が連携（協働）し、子どもたちが安心して学び、自己の可能性を最大限に引き出せる教育環境を整備します。また、多様性と公平性を重視したインクルーシブ教育を推進し、教師が働きやすい環境を整えることで、教育の質の向上を目指します。さらに、地域の歴史や伝統を尊重し、郷土文化を次世代に継承します。

学校、家庭、地域が 相互の連携

学校、家庭、そして地域社会が協力し合い、子どもたちの教育環境を整えることで、より豊かな成長を支える枠組みを強化する。

自ら学ぶ意欲の 高揚

子どもたちが主体的に学びに取り組む意欲を育てるためのプログラムや環境を整備する。

インクルーシブ 教育

全ての子どもが互いの多様性を認め合いながら、個別最適な学びと協働的な学びが実現する環境を整える。

教師が働きやすい 環境

教師が負担なく教育活動に専念できるよう、労働環境を整え教育の質の向上につなげる。

郷土文化の 継承

沖縄の歴史や文化を次世代に伝える取り組みを通じて、地域固有の伝統や価値観を大切に、アイデンティティの醸成を図る。

基本方針をふまえ、小学校が育むべき未来像を形にするためのコンセプトを以下にまとめました。

① 開かれた学校

学習支援や地域交流を通じて相互の学びを促す場として学校を整備します。ゾーニングにより安全性を確保し、教職員が児童や来訪者の動きを把握しやすい配置で、安心して利用できる環境を実現します。

② 地域連携室

地域連携室は、学校と地域が協働する拠点で、住民や団体が自由に利用可能。子育て支援や世代間交流、防災時の避難施設としても機能し、児童の安全と地域のつながりを育みます。

③ くすのき広場

「くすのき広場」は校木を象徴とする中庭で、児童の学習や交流、保護者の待機場所として活用。今後もその機能を継承し、憩いと避難スペースの両面で児童に安心を提供する場として整備します。

④ 近隣への配慮

学校施設は隣地から10m程度離して配置し、騒音・日照・プライバシーに配慮。地域と調和した空間づくりを行い、イベント等の情報共有を通じて良好な関係を築き、持続可能な教育環境を目指します。

⑤ ICT環境の充実

児童の主体的な学びを支えるためICT環境を整備。机や収納に配慮した教室レイアウトで端末活用を促進し、校内全域の接続性と教員の指導支援体制を整え、学習の質と効率向上を図ります。

⑥ 明るくきれいなトイレ

トイレは自然採光を取り入れた明るく清潔な空間とし、十分なスペースで快適性とプライバシーを確保。多様性に配慮したユニバーサル設計で、誰もが安心して使える環境を整えます。

⑦ 車両と人の動線分離・駐車台数

児童の安全を最優先に、車両と歩行者の動線を分離。正門と裏門の動線を分析し交差を抑制。通学路の視認性や出入口の配置に配慮し、駐車台数も確保して安心・快適な通学環境を整えます。

⑧ 東小学校区域の郷土文化の表現

西原東小学校区域の歴史や文化的背景を踏まえ、地域の文化と教育環境の調和をはかります。伝統や地域の知恵を児童の生活・学習に取り入れることで、地域とのつながりを育み、自覚を持てる教育環境を整備します。

5. 今後の流れ

PPP・PFI事業方式の採用についても検討することを踏まえ、今後は具体的な事業内容の詳細検討に着手する方針です。設計・施工・運営の各側面において、事業の円滑な遂行と地域のニーズに応えるための戦略を構築し、効率的で持続可能な西原東小学校建替工事を目指します。※各事業方式の特徴を下記に示す。

事業方式	概要	メリット	デメリット	適用条件	リスク分担
従来方式 (直接建設)	公共が設計・建設・運営を個別発注	・行政の管理が容易 ・従来の発注方式で実績豊富	・ライフサイクルコストの最適化が困難 ・各段階の連携が取りにくい	・小規模案件 ・特殊性の高い施設	公共側がほぼ全てのリスクを負担
DBO方式 (Design Build Operate)	設計・施工・運営を一括発注	・ライフサイクルコストの最適化 ・運営を見据えた設計・施工	・資金調達に公共 ・長期契約による硬直性	・運営ノウハウの活用が重要な施設 ・一定規模以上の案件	設計・施工・運営リスク→民間 資金調達リスク→公共
BTO方式 (Build Transfer Operate)	民間が建設後、所有権を公共に移転し運営	・民間の資金調達による財政負担の平準化 ・施設整備の早期実現	・金利コストの上乗せ ・契約の複雑化	・収益性のある施設 ・中・大規模案件	設計・施工・運営・資金調達リスクを民間が負担

事業スケジュールイメージ (PPP・PFI事業方式の採用/仮設校舎を建築せずに、運動場に校舎を建てた場合)

導入可能性調査	事業者公募支援業務	実施設計	建築・電気・機械工事	既設建物解体・造成工事	外構工事
約 6ヶ月	約 6~9ヶ月	約 2年	約 2~3年	約 2年	約 6ヶ月

西原東小学校 校歌

作詞 親泊輝昌
作曲 仲村透

- 一. しのめ明けて朝の陽の
西原平野に 堂々と
自主創造の 旗かかげ
雄々しく立てる 校舎あり
これぞ我等の 学びの舎
ああ晴れ晴れと 東校
- 二. 花と緑に 囲まれた
学びの庭に すくすくと
伸びゆく校木 楠は
我らの理想 そのままに
永久に栄えゆく 姿あり
ああ清らかに 東校
- 三. 前にそびえる 運玉を
後ろに見える 琉大を
仰ぎながめて 先人の
大きな夢を 想いつつ
共に学ぼう わが友よ
ああ逞しく 東校



西原東小学校 校木くすのき

西原東小学校改築基本計画（概要版）

発行日 令和 7年11月

発行 西原町教育委員会 教育部 教育総務課

沖縄県中頭郡西原町字与那城140番地の1

TEL 098-945-3655

西原町 公共施設等総合管理計画

令和 4 年 3 月改訂
(平成 29 年 3 月作成)

西原町 総務課



1.1. 児童館

(1) 施設基本情報

施設基本情報① (所在等)


施設名称	所在地	築年	敷地面積 (㎡)	延床面積 (㎡)	階数	単独複合
西原東児童館	嘉手苜 57	1994 (平成 06) 年度	693	362	2	単独
西原児童館	我謝 241-84	1984 (昭和 59) 年度	463	265	2	単独
西原南児童館	安室 123-7	2017 (平成 29) 年度	632	656	3	単独

施設基本情報② (設置目的)

施設名称	設置目的
西原東児童館	児童に健全な遊びを与えて、その健康を増進し、情操を豊かにするための施設として設置
西原児童館	
西原南児童館	

(2) 建築物状況

建築物整備状況① (整備年度及び新耐震基準対応有無) (単位: ㎡)

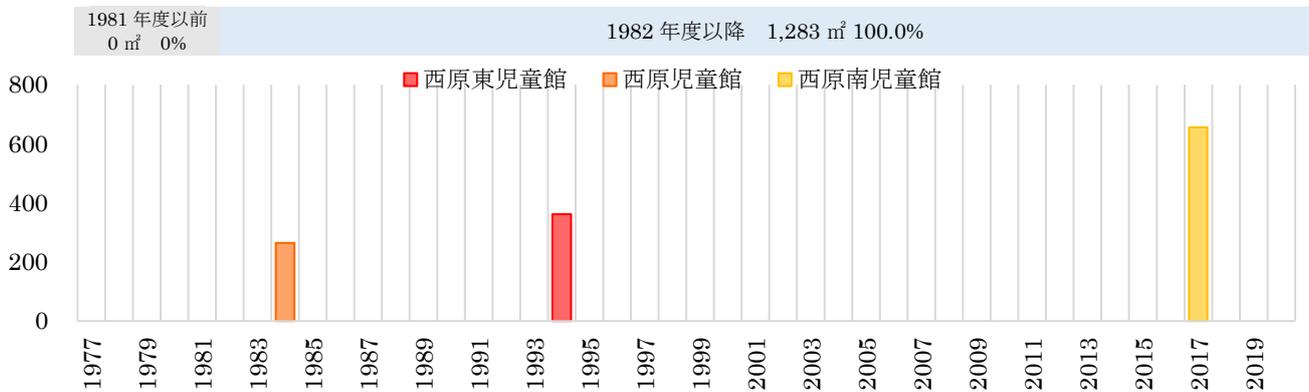

出典: 令和2年度固定資産台帳

建築物状況② (耐震状況)

施設名称	全棟数	耐震診断				耐震補強実施 (予定含む)
		適合	不適合	未実施	不明	
西原東児童館	3	—	—	—	3	—
西原児童館	3	—	—	—	3	—
西原南児童館	3	3	—	—	—	—

建築物状況③ (バリアフリー対応等)

施設名称	バリアフリー経路			トイレ 車いす用	トイレ オスト メイト		障害者用駐車場		授乳室
	段差 なし	案内設備 案内所	エレベーター		有無	台数			
西原東児童館	○	—	—	○	—	—	—	—	—
西原児童館	○	—	—	○	—	—	—	—	—
西原南児童館	○	—	—	○	—	—	—	—	—

建築物状況④ (整備金額及び老朽化割合)

施設名称	整備年度	整備金額	減価償却累計額	老朽化比率
西原東児童館	1994 (平成 06) 年度	89,050,000	60,325,708	67.7%
西原児童館	1984 (昭和 59) 年度	58,771,000	48,170,271	82.0%
西原南児童館	2017 (平成 29) 年度	181,464,000	17,738,703	9.8%

(3) 施設運営状況

施設運営状況①（運営時間等）

施設名称	運営時間	休館日	運営形態	主管課
西原東児童館	10:30～17:30	日祝	直営	こども課
西原児童館				
西原南児童館				


施設運営状況②（利用状況）

施設名称	H28年度	H29年度	H30年度	R1年度	R2年度
西原東児童館	16,795	13,746	15,114	13,235	9,532
西原児童館	13,027	12,973	13,878	11,610	6,254
西原南児童館	—	—	11,829	17,551	11,064


児童館は乳幼児、小中高校生等のための児童厚生施設です。こどもが自由に遊び、話し合い、多くの仲間と触れ合うことができる施設で、児童を中心とした地域交流の活動の場としても活用できる施設です。

また、各児童館ではマミーキッズ（乳幼児の親子対象）や、わははクラブ（小学生以上対象）、おはなしクラブ（小学校以上対象）が組織され、育児講演会やリトミック、親子体操教室や手作り教室が行われています。

ここでは西原東児童館・西原児童館について記載していますが、両施設とも耐震状況が不明で、老朽化比率が高めという状態です。特に西原児童館は70%を超える老朽化比率のため、施設維持に関する対策が必要となっています。（坂田児童館は保育所として記載）

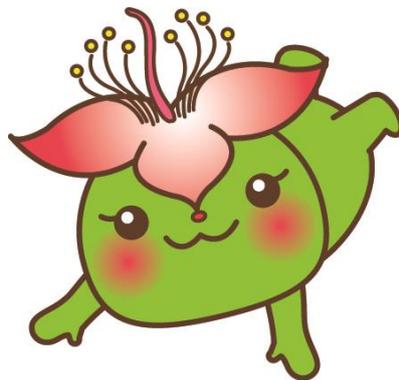

参考資料 4

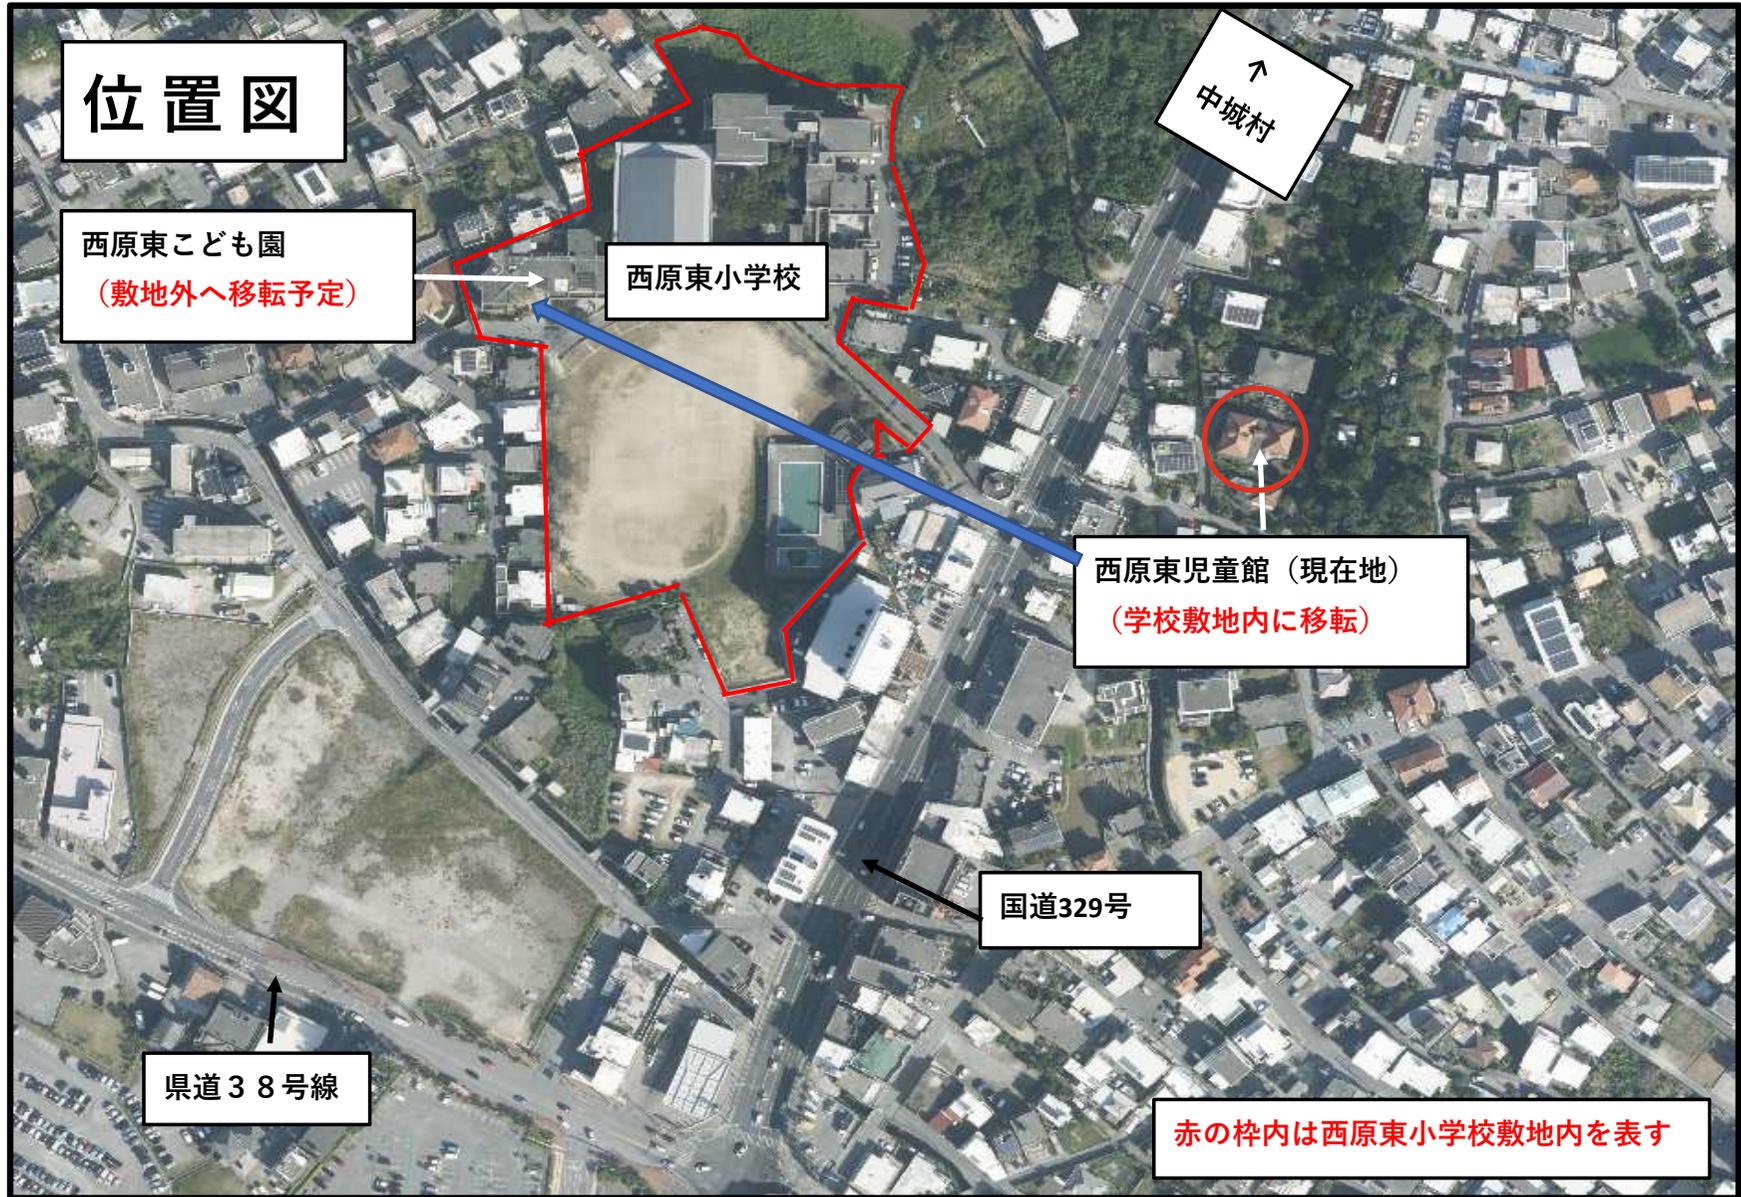

位置図

↑
中城村

西原小学校

国道329号





マックスバリュ兼久店

西原小学校プール
(取壊し予定)

西原児童館 (現在地)
(西原小学校敷地内へ移転)

赤の枠内は西原小学校敷地内を表す



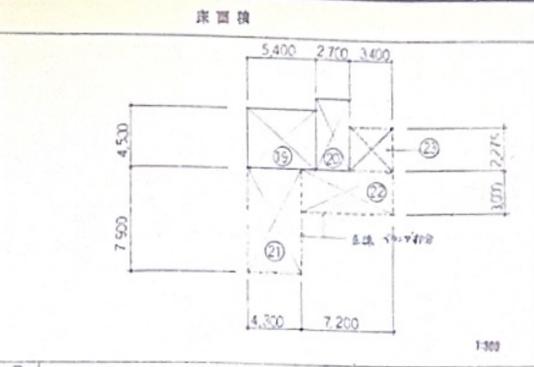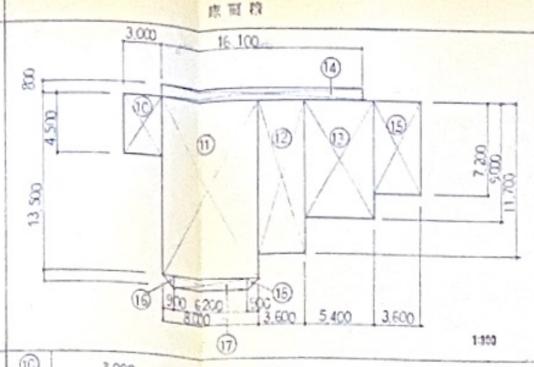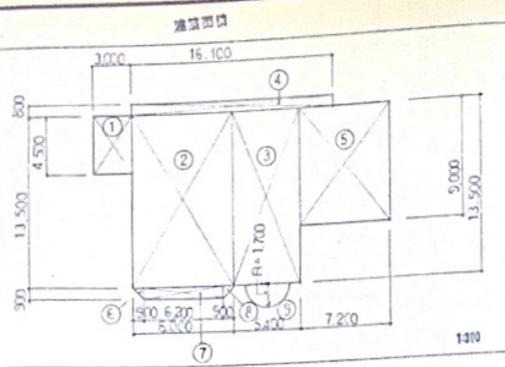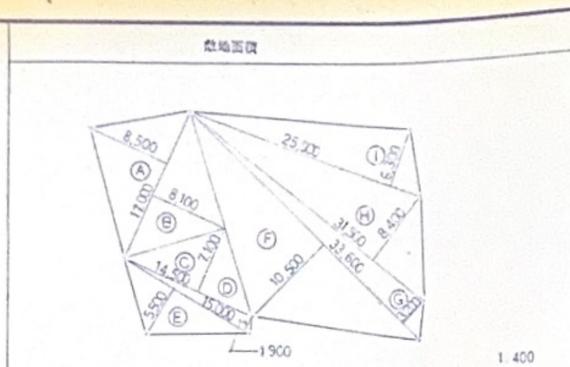


①	3,000 × 4,500 = 13,500
②	8,000 × 13,500 = 108,000
③	5,400 × 13,500 = 72,900
④	800 × 15,100 = 12,080
⑤	7,200 × 9,000 = 64,800
⑥	900 × 900 × 2 = 1,620
⑦	900 × 6,200 = 5,580
⑧	900 × 900 × 2 = 1,620
⑨	3.14 × 1700 ² × 2 = 5,338
計	283,808 M ²


⑩	3,000 × 4,500 = 13,500
⑪	8,000 × 13,500 = 108,000
⑫	3,600 × 11,700 = 42,120
⑬	5,400 × 9,000 = 48,600
⑭	800 × 16,100 = 12,880
⑮	3,600 × 7,200 = 25,920
⑯	900 × 900 × 2 = 1,620
⑰	900 × 6,200 = 5,580
⑱	900 × 900 × 2 = 1,620
計	257,410 M ²

⑲	5,400 × 4,500 = 24,300
⑳	2,700 × 5,300 = 14,310
㉑	4,300 × 7,500 = 32,250
㉒	3,400 × 7,200 = 24,480
㉓	2,275 × 3,400 = 7,735
計	104,755 M ²

1階	257,410 M ²
2階	104,755 M ²
計	362,205 M ²

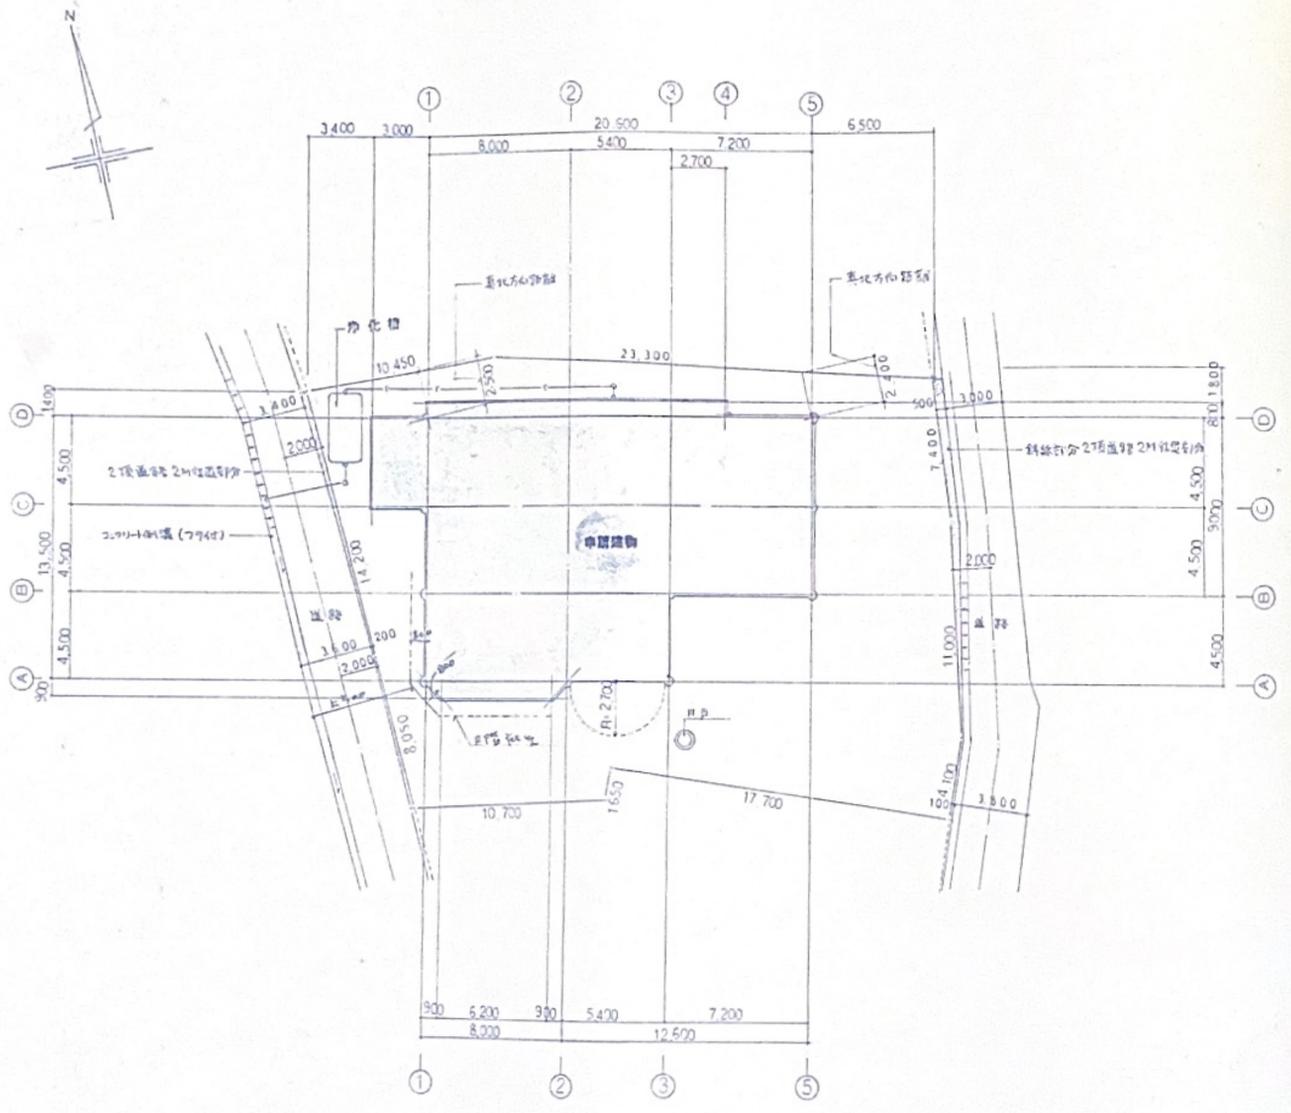


配置図 1:200

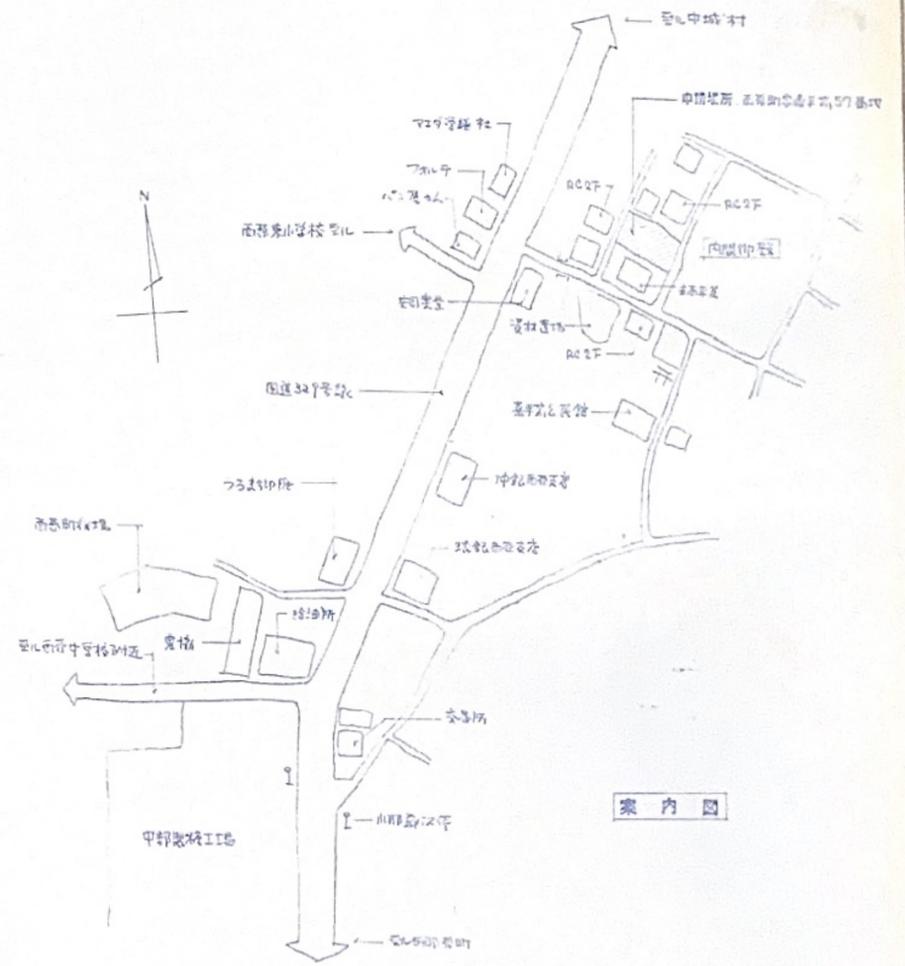


案内図

西原町福祉課	
工事名称	西原町立西原東児童館新築工事
工事場所	西原町字嘉手川57番地 H 6. 3. 26
図面名	配置図 案内図 縮尺 1:200 1:200 A-4
西原町字小橋川88番地の8	
有限 桃原建設	
TEL (098) 945-7456	

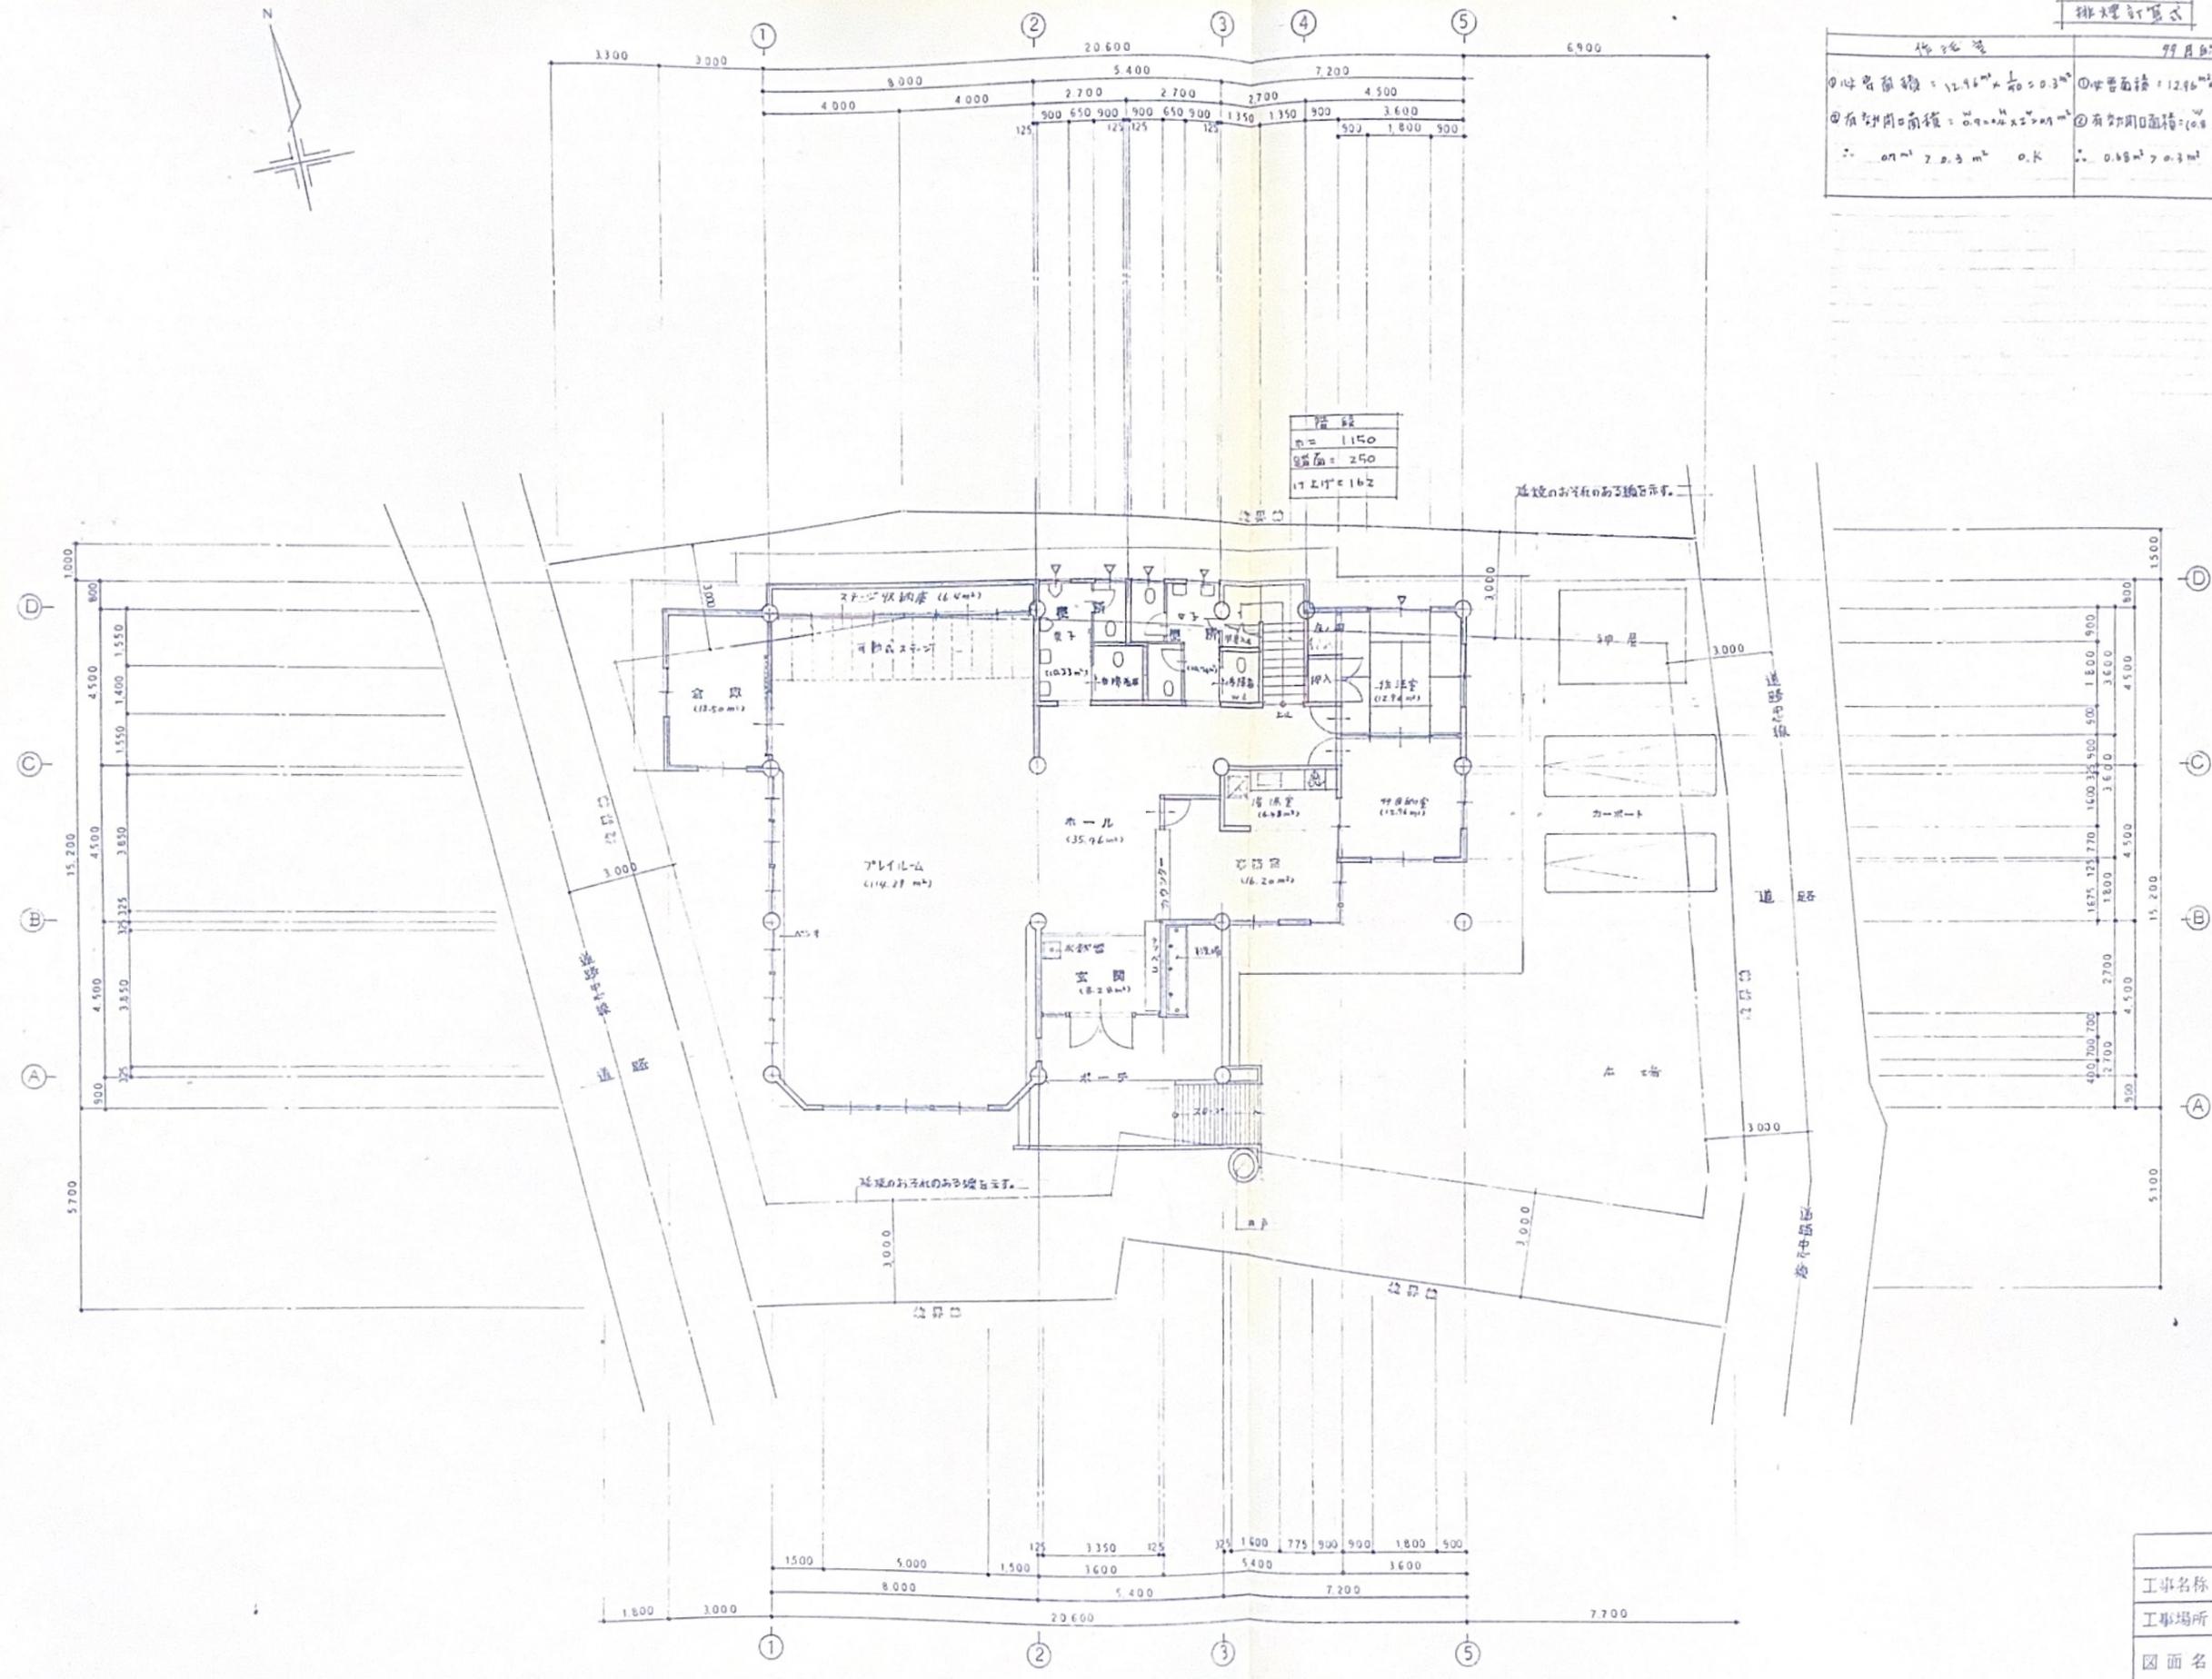

排煙計算表		
作業者	9月の空	高さ・換気量
①作業者数 = 12.96人 × 0.3m³	②作業者数 = 12.96人 × 0.3m³	③必要換気量 = 17.15m³/分 = 0.45m³/s
④有計画面積 = 0.9m × 2.2m = 1.98m²	⑤有計画面積 = (0.9m × 2.2m) × 0.25 = 0.495m²	⑥有計画面積 = (1.98m × 2.2m) × 0.25 = 1.089m²
∴ 0.7m³ > 0.3m³ O.K.	∴ 0.68m³ > 0.3m³ O.K.	∴ 0.45m³ > 0.45m³ O.K.



階数	1
床高	1150
柱高	250
柱径	112

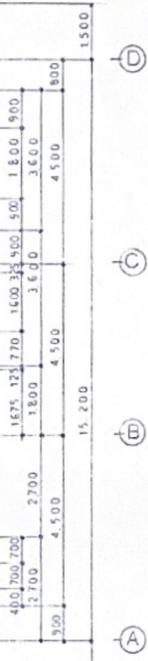

△ — 基礎の中心にある開口部を示す。
(例: 0.6m × 1.2m × 1.5m)
--- 基礎の中心を示す。

1階平面図 1/100

西原町福祉課	西原町立西原東児童館新築工事	1986年3月26日
西原町字嘉手苅57番地	細尺	1/100
西原町字小橋川8-8番地の8	図	A-6
建設 桃原建設 TEL (098)945-7456		

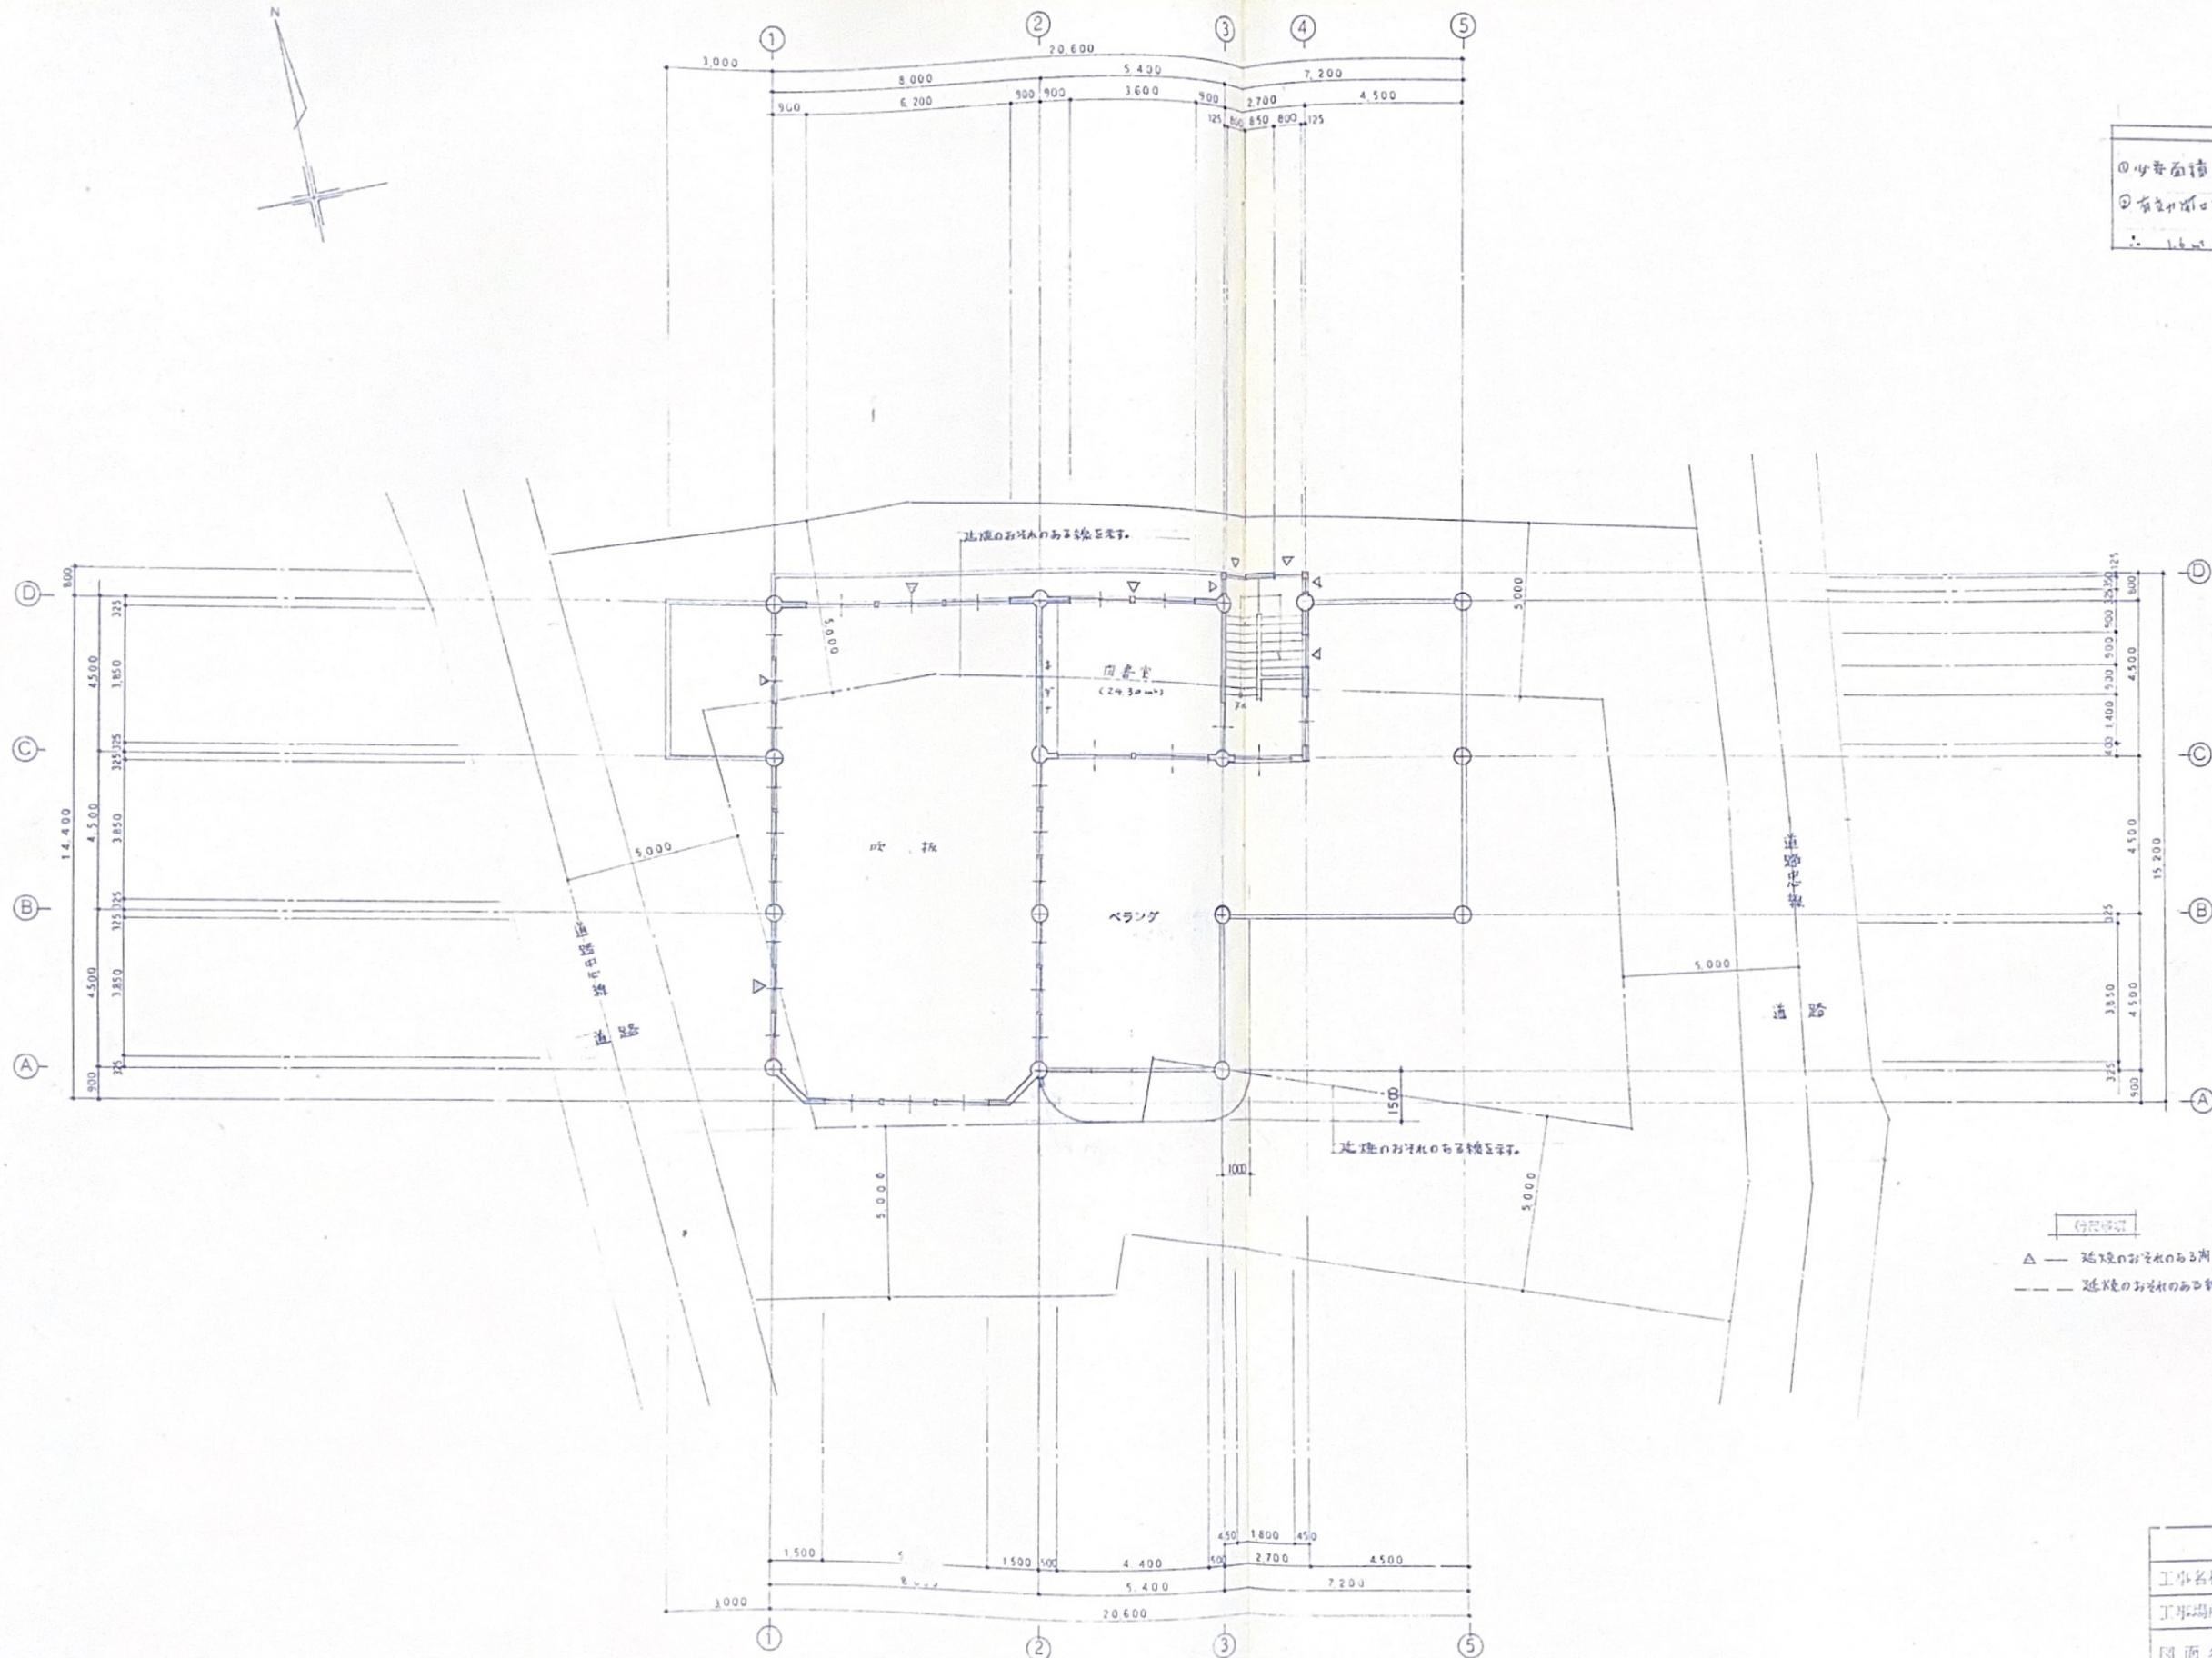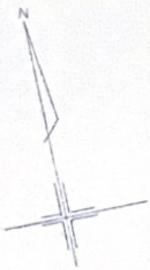

計算書	
① 少部面積:	$24.30 \text{ m}^2 \times 6 = 145.8 \text{ m}^2$
② 有部開口面積:	$(1.5 \times 0.5) + (2.5 \times 0.5) = 2.5 \text{ m}^2$
∴	$145.8 - 2.5 = 143.3 \text{ m}^2$

△ — 延焼のおおりのある開口部を示す。(注: ①は開口部を示す)


--- 延焼のおおりのある線を示す。

2階平面図 1/100

西原町福祉課			
工事名称	西原町立西原東児童館新築工事		
工事場所	西原町字嘉手苺57番地	日	平成6年3月26日
図面名	2階平面図	縮尺	1/100
		図	A-7
西原町字小橋川88番地の8 興桃原建設 TEL (098) 945-7456			

図書	
床	① 150mm 砕石 100mm 土間
床	② 150mm 砕石 100mm 土間
床	③ 150mm 砕石 100mm 土間
床	④ 150mm 砕石 100mm 土間
床	⑤ 150mm 砕石 100mm 土間

階段	
床	① 150mm 砕石 100mm 土間
床	② 150mm 砕石 100mm 土間
床	③ 150mm 砕石 100mm 土間
床	④ 150mm 砕石 100mm 土間
床	⑤ 150mm 砕石 100mm 土間

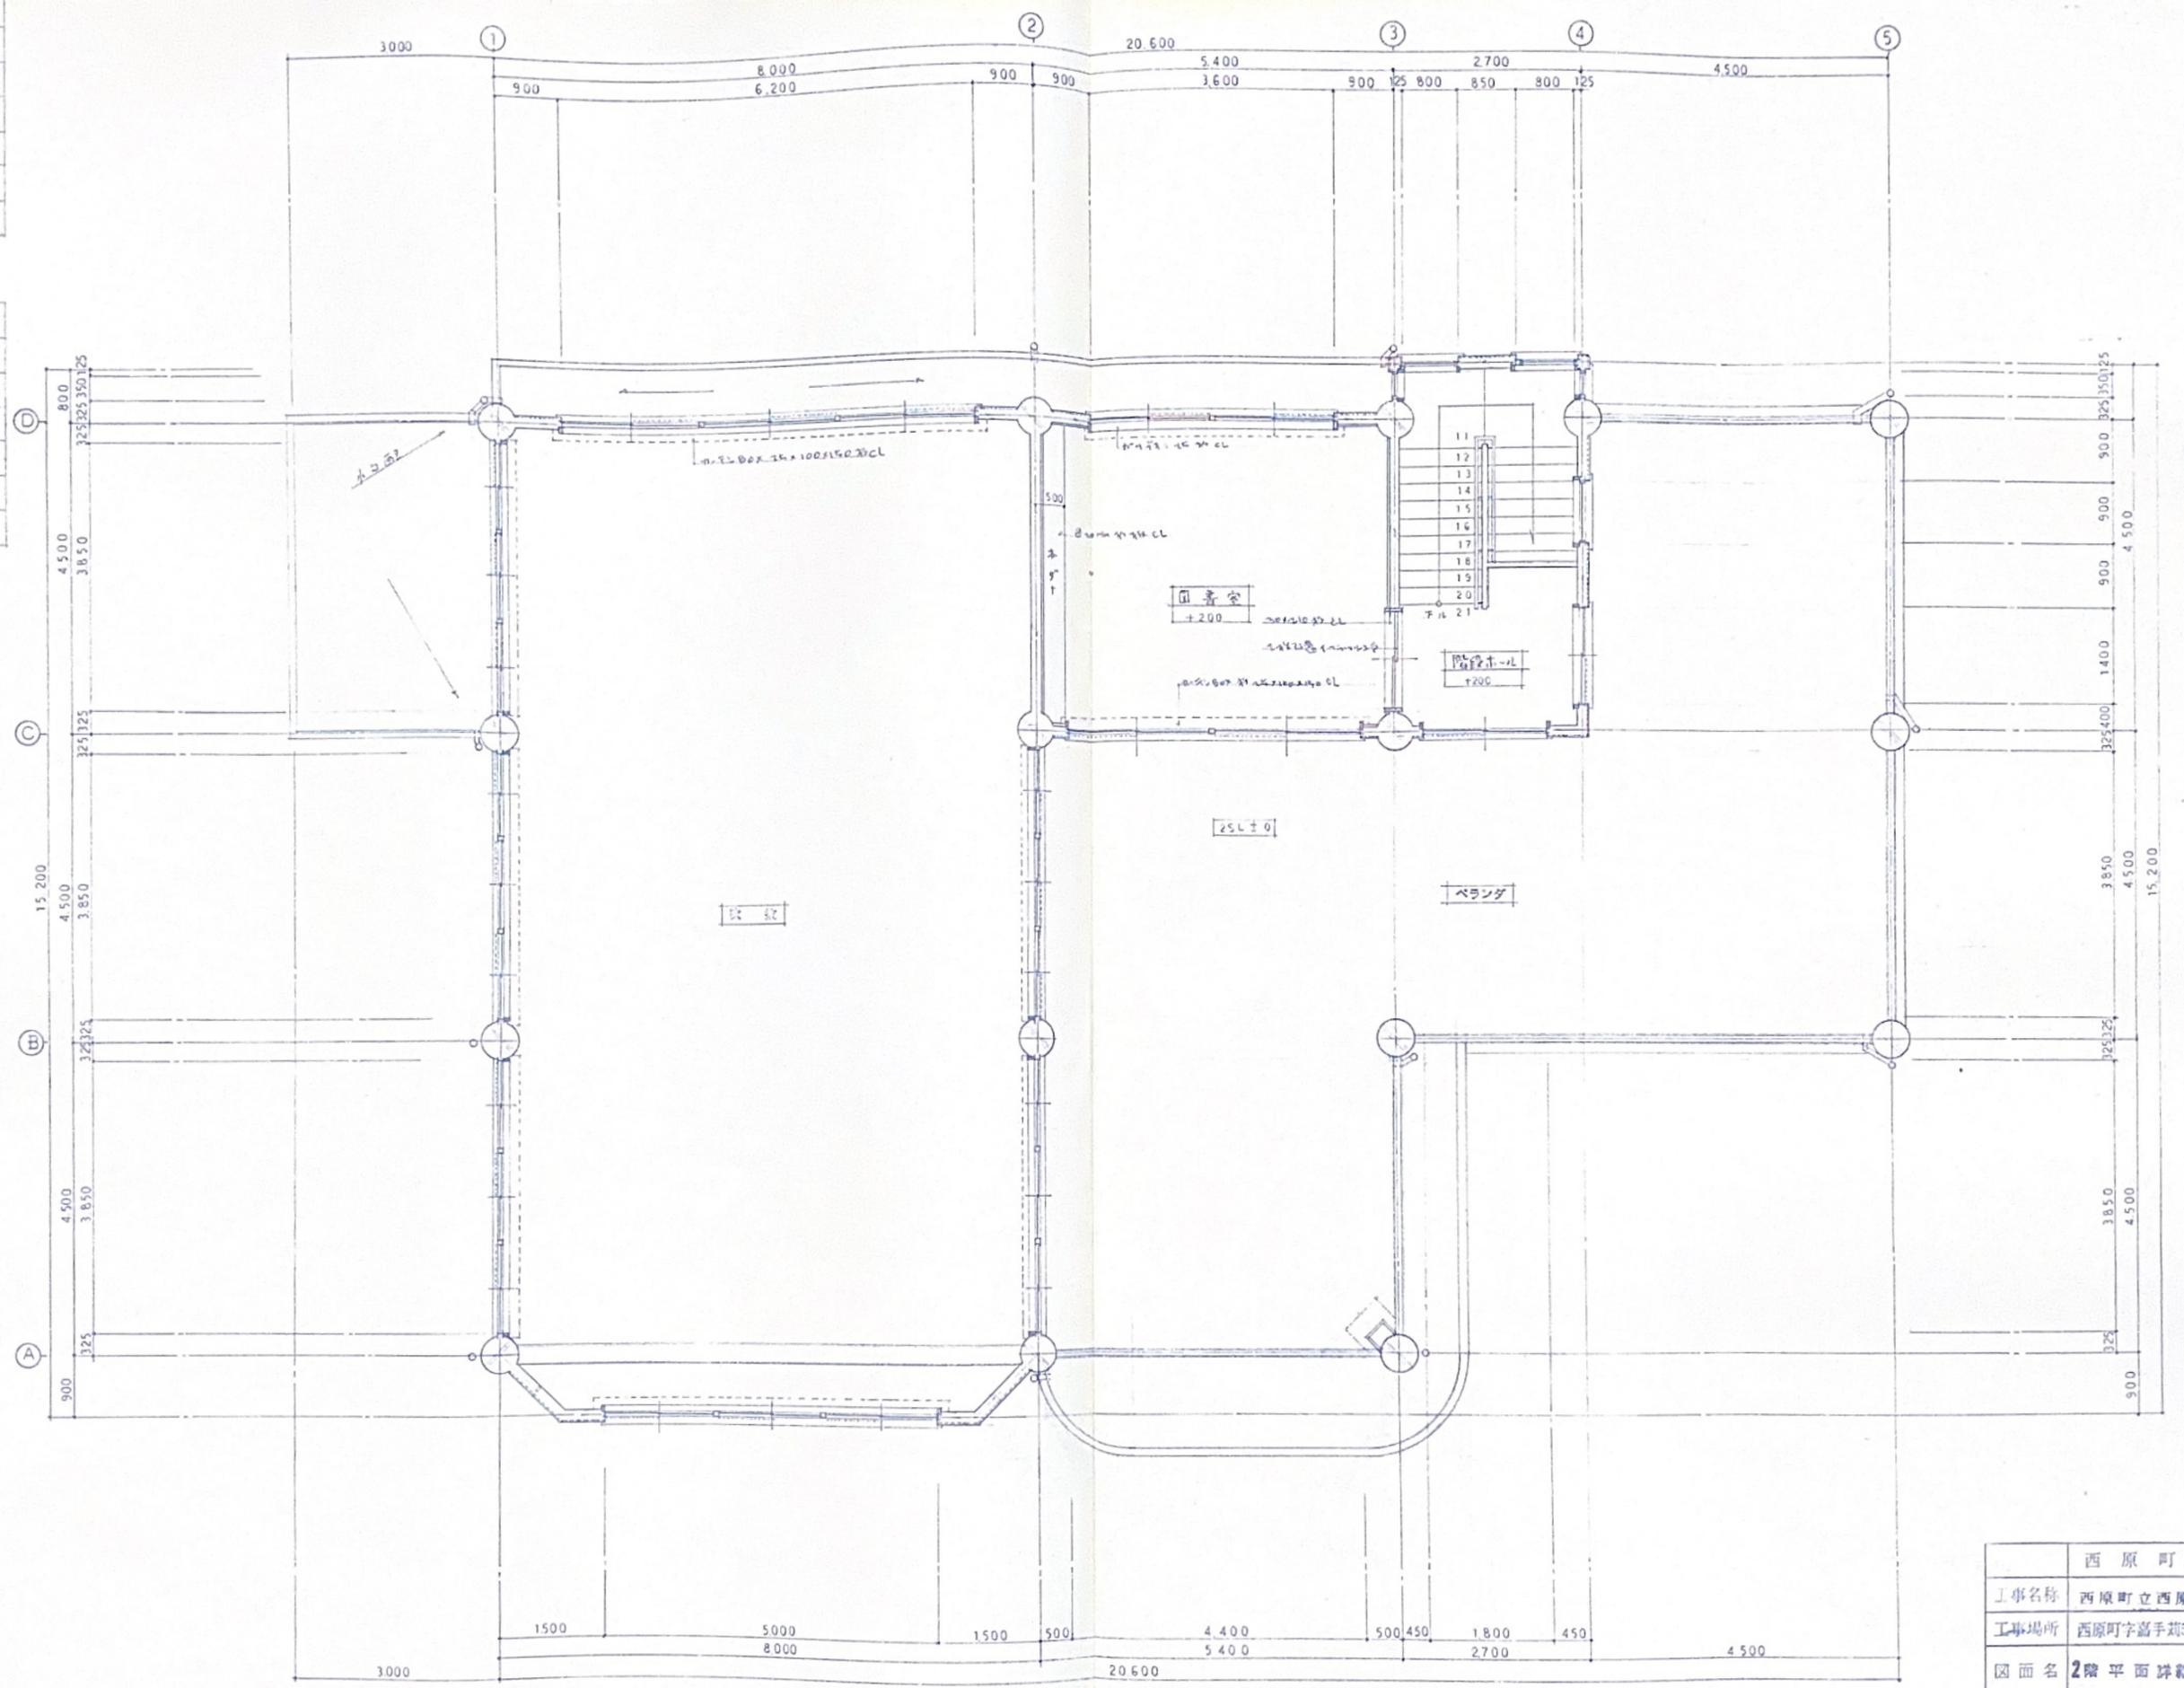


2階平面図

西原町福祉課		
工事名称	西原町立西原東児童館新築工事	
工事場所	西原町字嘉手苺57番地	平成6年3月26日
図面名	2階平面詳細図	縮尺 1:50 A-9
西原町字小橋川88番地の8 桃原建設 TEL (098) 945-7456		




南立面图 1/100

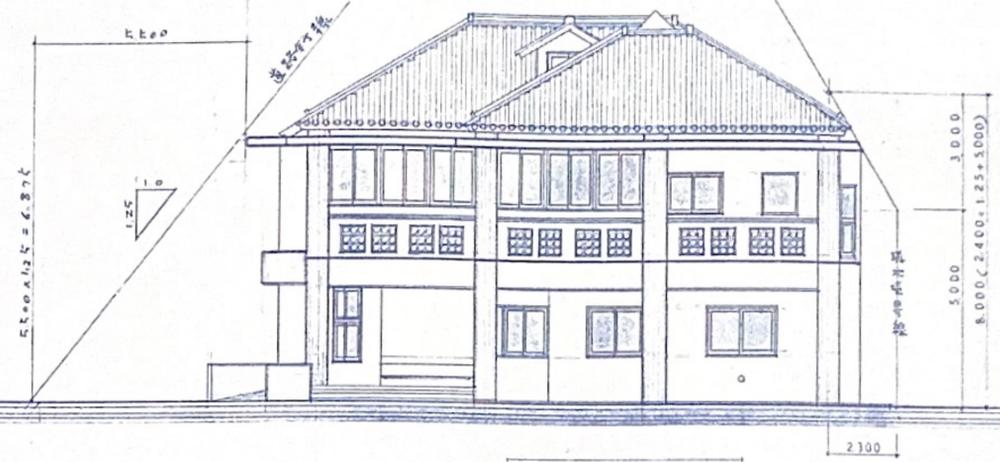

东立面图 1/100




北立面图 1/100

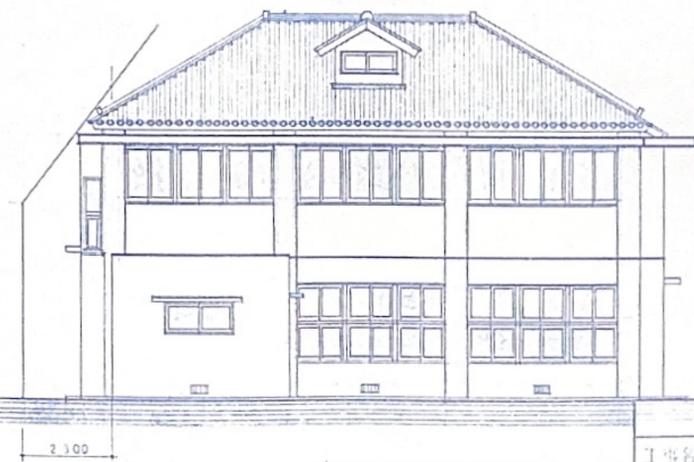


西立面图 1/100


西原町福祉課	
工事名称	西原町立西原東児童館新築工事
工事場所	西原町字高手町57番地 H 年 月 日
図面名	立面图
縮尺	1/100
図番	A-19
西原町字小橋川88番地の8	
株式会社 林原建設	
TEL (098) 645-7456	

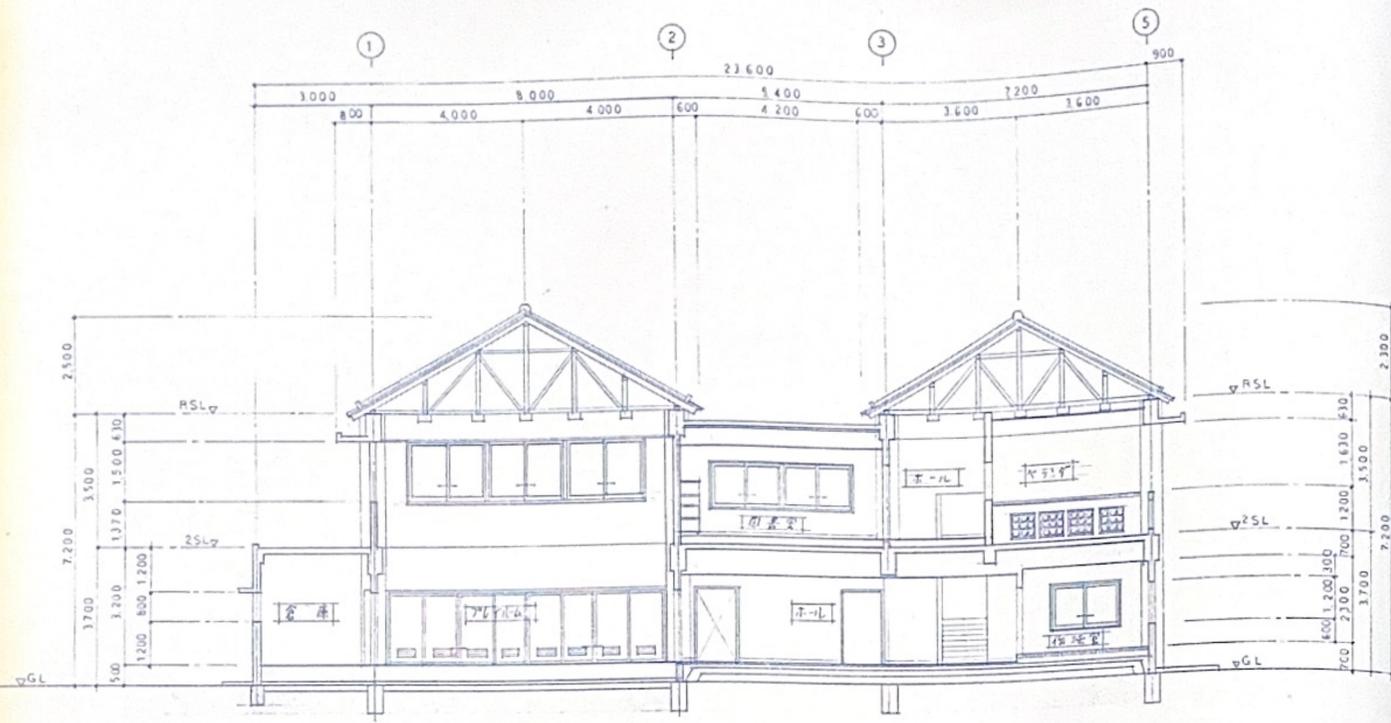


(A) (A) 断面図 1/100

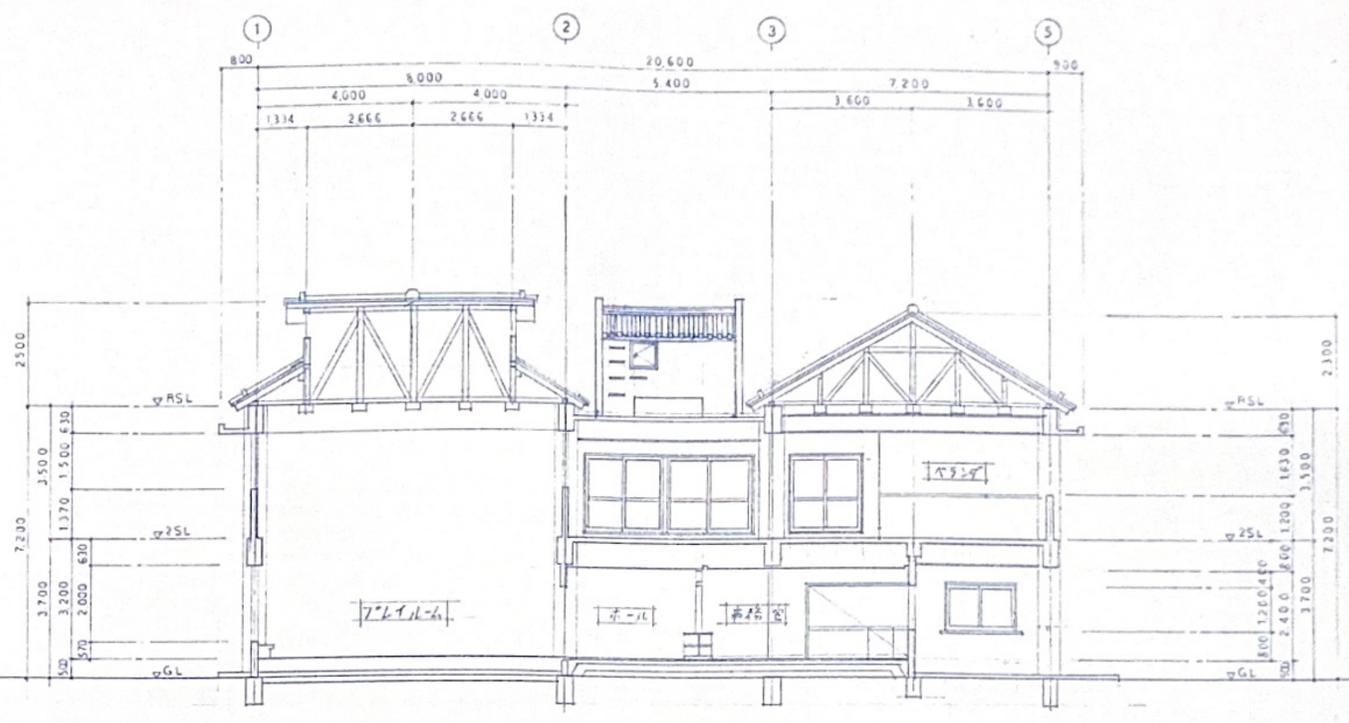

(B) (B) 断面図 1/100

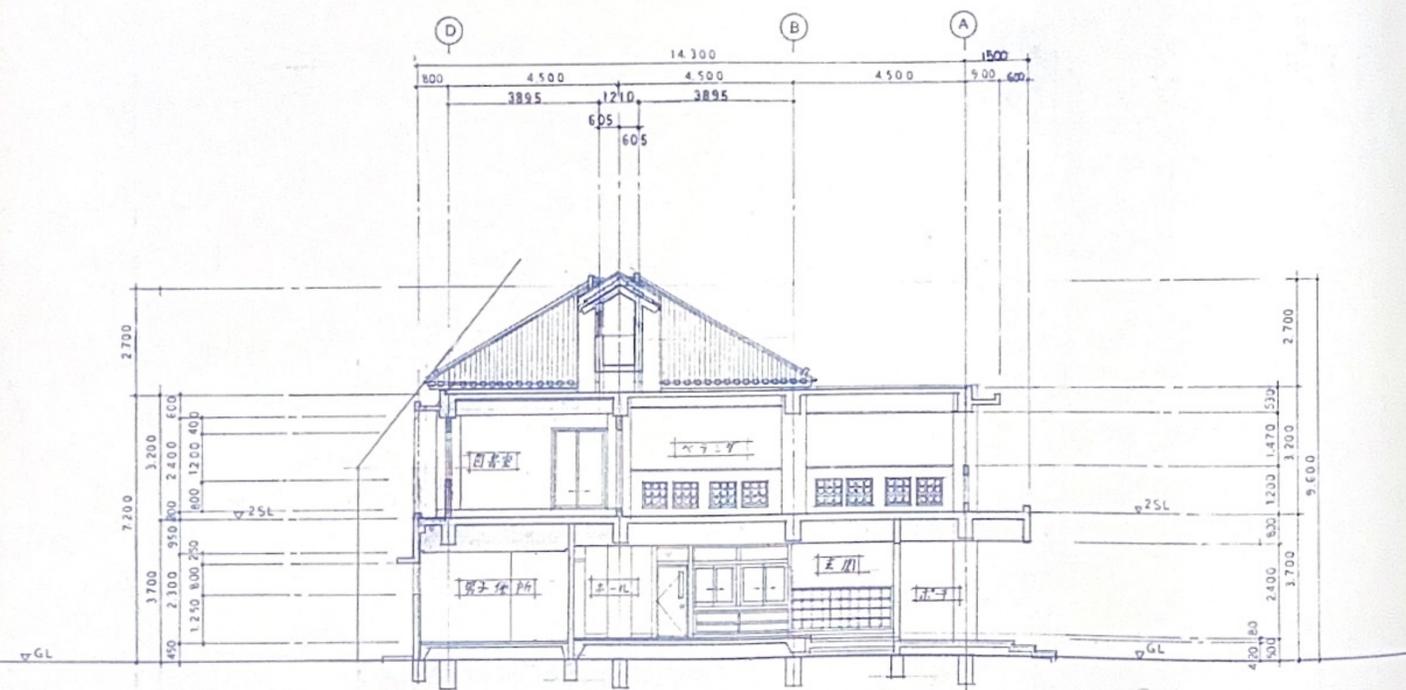

(C) (C) 断面図 1/100

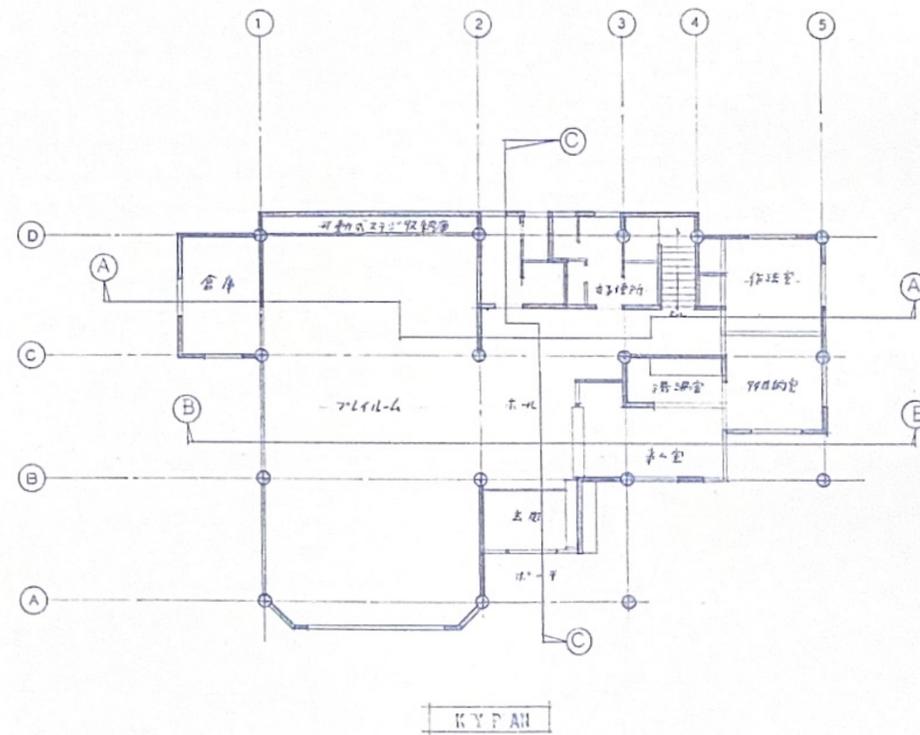

西原町福祉課	
工事名称	西原町立西原児童館新築工事
工事場所	西原町字嘉手苅57番地 H 6 年 3 月 26 日
図面名	断面図 縮尺 1/100 図 A-11
西原町字小幡町8番地の8 建設 桃原建設 TEL.0981945-7456	


児童館のやくそくとおねがい

やくそく

- 1、児童館に入る時は、「西原児童館利用カード」を受付に出して下さい。
- 2、きたとき、かえるときはげんきよくあいさつをしましょう。
- 3、みんななかよくしましょう。
- 4、どうぐは、たいせつにあつかいましょう。
又、かたづけにもきょうりよくしましょう。
- 5、としよしつでは、しずかにしましょう。
- 6、やくそくをまもって、たのしい
児童館にしましょう。

おねがい

- 1、館内には、食べ物（おかし、ガム…）飲み物等を持ちこまないように
しましょう。
- 2、5才未満の幼児の利用については、保護者の方も一緒に来館し、幼児
のみおいて、館より出ることのないようにして下さい。
- 3、貴重品やお金は、できるだけ持ちこまないようにして下さい。
- 4、病気やケガで学校を休んでいる場合は、来館しないようにして下さい。
- 5、おもちゃは、持ちこまないようにして下さい。
- 6、自転車で来館しないようにして下さい。
- 7、ペット（犬、ねこ…）をつれてこないようにして下さい。

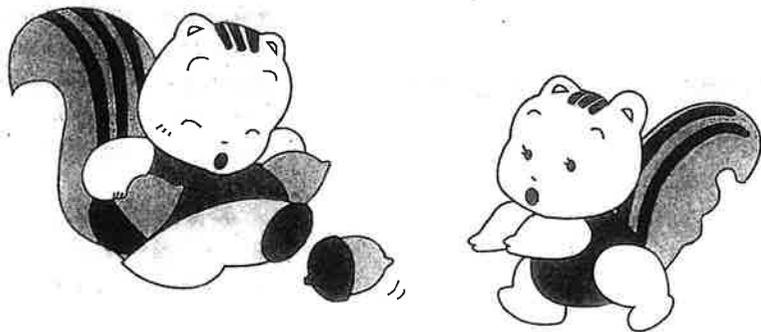


西原町

西原東児童館



■ 西原東児童館見取図

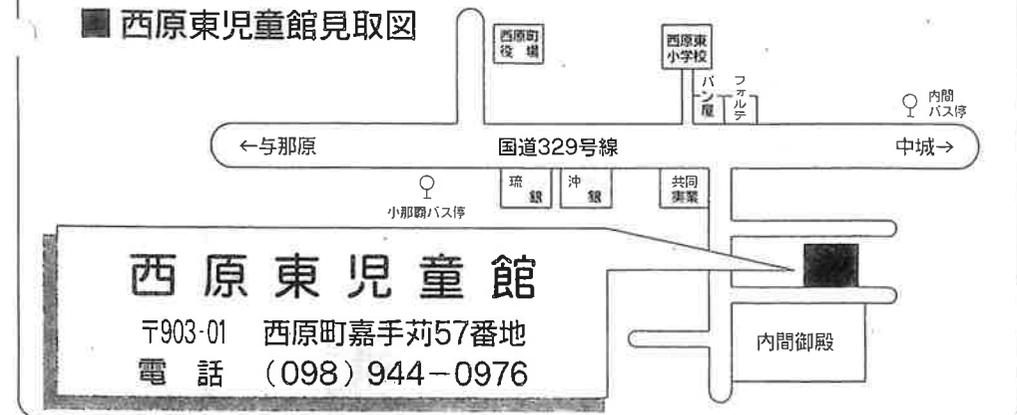

児童館とは

児童館は、児童等のための児童厚生施設です。児童が自由に遊び、話し合い、多くの仲間と触れ合う中で、自己を伸ばし楽しく過ごせる場所であり、さらに、健康で情操豊かな児童の健全育成を目的としています。また、児童を中心とした地域活動のセンターでもあります。

児童館では

児童館には、専任の児童厚生員がいて、児童に正しい遊び方、遊具の使い方を指導します。またゲームや読書をしたり、児童を中心とした、卓球、絵話クラブ等をつくります。

対象者

町内に居住する次の者とする。


- 1 幼児（4歳以下は、保護者同伴とする。）
- 2 幼稚園児
- 3 小学生
- 4 中学生
- 5 子供会等児童団体及び児童の健全育成団体

（8歳未満）

平面図

各部屋の大きさ

遊戯室	114.39㎡	作法室	16.20㎡
事務室	16.20㎡	図書室	24.30㎡
多目的室	12.96㎡		

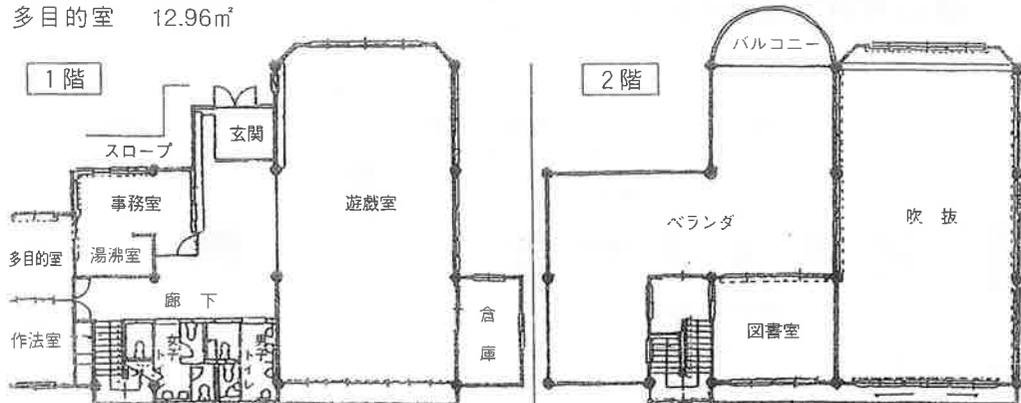

利用案内

○開館時間

月曜日から土曜日まで
(午前10時から午後5時30分まで)

30分

○休館日


毎週日曜日
年末年始の休日
(12月29日～翌年1月3日)
国民の祝日
慰霊の日(6月23日)

○費用

原則として無料とする。

○利用手続

児童館の窓口で受付してください。

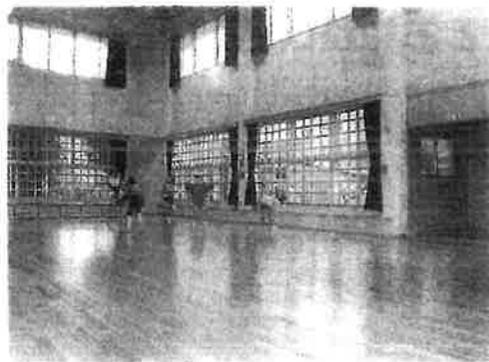

プレイルーム

バレーボールや卓球、トランポリンなど自由に伸び伸びと、活動し、遊べる場です。




多目的室・作法室

将棋や囲碁・サークル活動に利用したり工作や紙芝居など文化的活動をする場です。



図書室

物語や図鑑、絵本など多くの図書がそろえられており、自由に読書ができ、知識を高める場です。

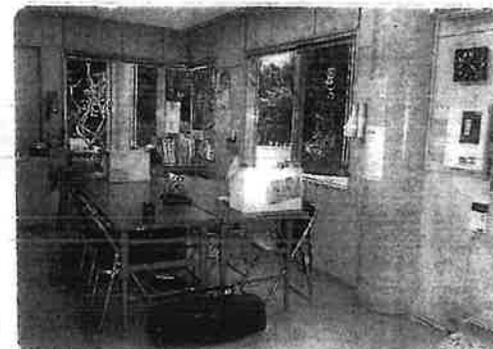

事務室

みんなが楽しく利用できるように計画をたてたり、児童館の管理運営をするところです。

施設の概要

所在地／西原町字嘉手苅57番地

敷地面積／693㎡

建物の構造／鉄筋コンクリート二階建瓦屋根

建物の面積／1階 257.410㎡

2階 104.795㎡

合計 362.205㎡

総工事費


設計監理費	4,050,000円
建築工事費	64,060,476円
電気設備費	5,305,377円
機械設備費	5,708,430円
外構工事費	9,925,717円
合計	89,050,000円

一般財源	10,010,000円
地方債	40,000,000円
国庫補助金	39,040,000円
合計	89,050,000円

申請種別：庶務用字式機材倉庫
241-3-84



案内図

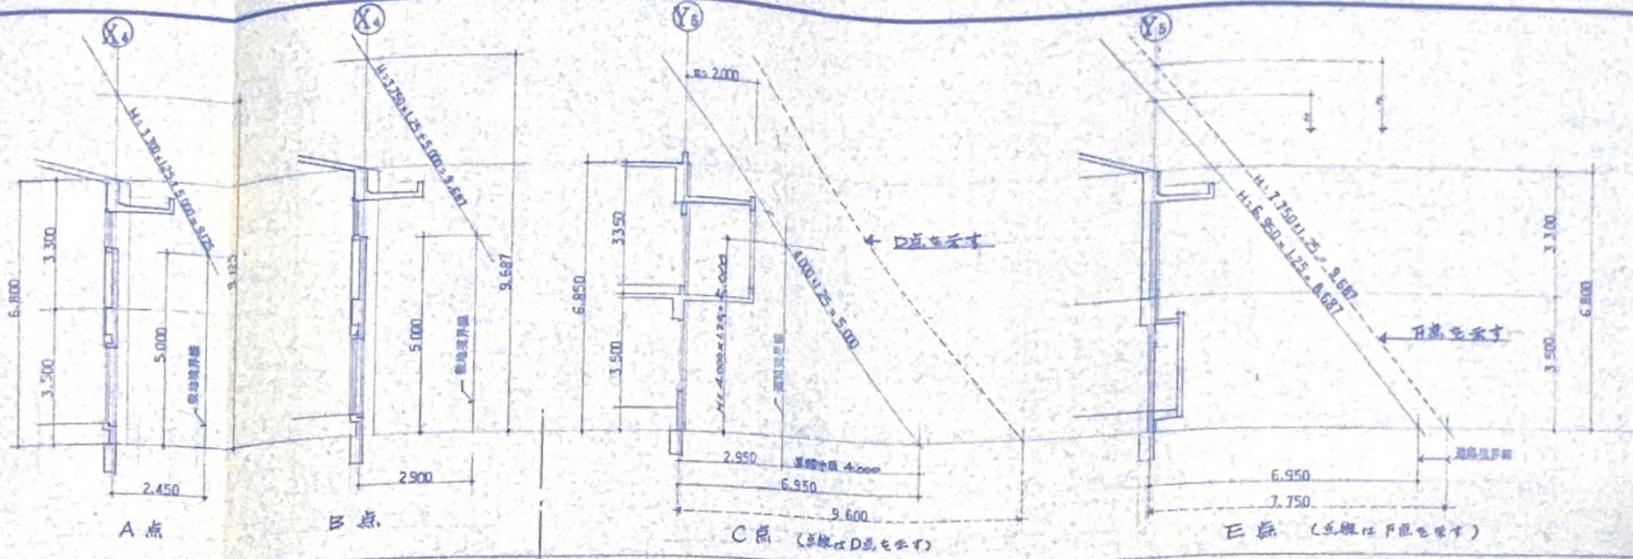

A点


B点

C点 (D点とE点と)



E点 (D点とF点と)

北側斜視制限図 S=1:100

道路による斜視制限図 S=1:100

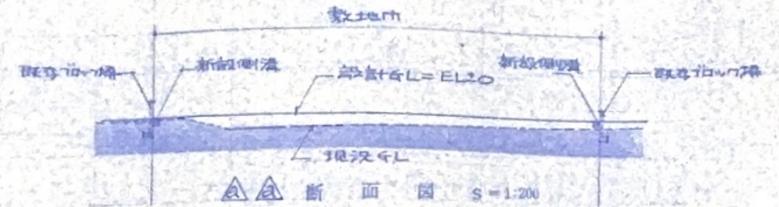

断面図 S=1:200

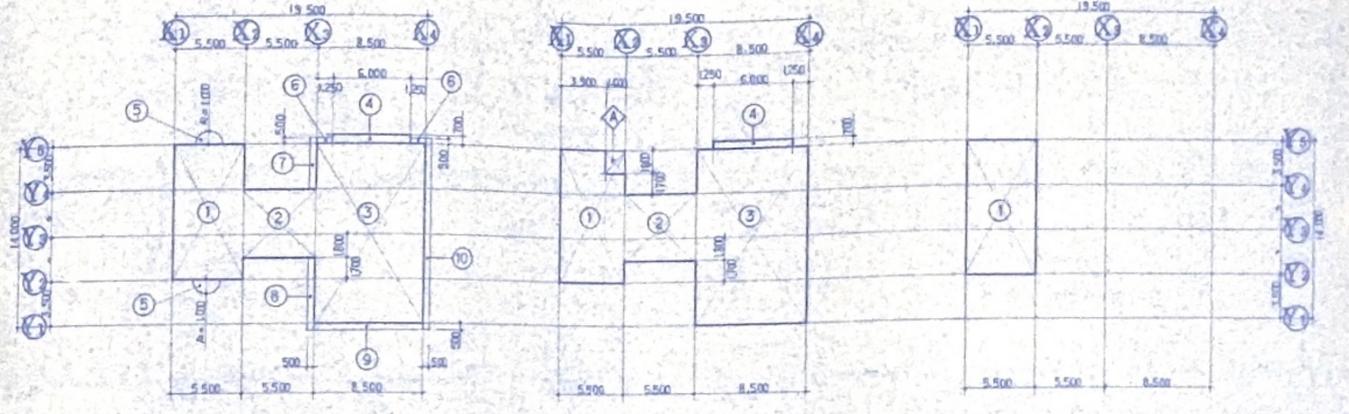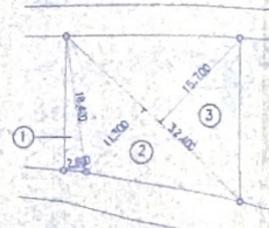

敷地面積求積図 S=1:500


建築面積求積図 S=1:300

1階床面積求積図 S=1:300

2階床面積求積図 S=1:300


面積表

主要用途	延床面積	敷地面積	建築面積	1階床面積	2階床面積	延床面積
用途地域	第1種住居地域					1階床面積 207,220
建ぺい率 (容積率)	231.090 / 463.160 = 49.89 (%)	① 18,400 × 2,800 = 51,520 ② 32,400 × 11,300 = 366,120 ③ 32,400 × 15,700 = 508,680 = 926,320 × 1/2 = 463,160	① 5,500 × 10,500 = 57,750 ② 5,500 × 5,300 = 29,150 ③ 8,500 × 14,000 = 119,000 ④ 6,000 × 0,700 = 4,200 ⑤ (π × 0.90 ²) / 2 × 2 × 1.40 = 3,140 ⑥ 1,250 × 0,500 × 2 = 1,250 ⑦ 0,500 × (3,500 + 0,900) = 2,000 ⑧ 0,500 × (5,200 + 0,500) = 2,850 ⑨ 8,500 × 0,500 = 4,250 ⑩ 0,500 × (14,000 + 1,000) = 7,500	① 5,500 × 10,500 = 57,750 ② 5,500 × 5,300 = 29,150 ③ 8,500 × 14,000 = 119,000 ④ 6,000 × 0,700 = 4,200 ⑤ 5,500 × 10,500 = 57,750 ⑥ 1,600 × 1,800 = 2,880 小計 = 207,220	① 5,500 × 10,500 = 57,750	2階床面積 57,750
容積率 (容積率100%)	264,970 / 463.160 = 57.21 (%)					延床面積 264,970
最高高さ	8.500					
最高階数	6.250	計 463.160	計 231.090	計 207.220	計 57.750	延床面積 264.970

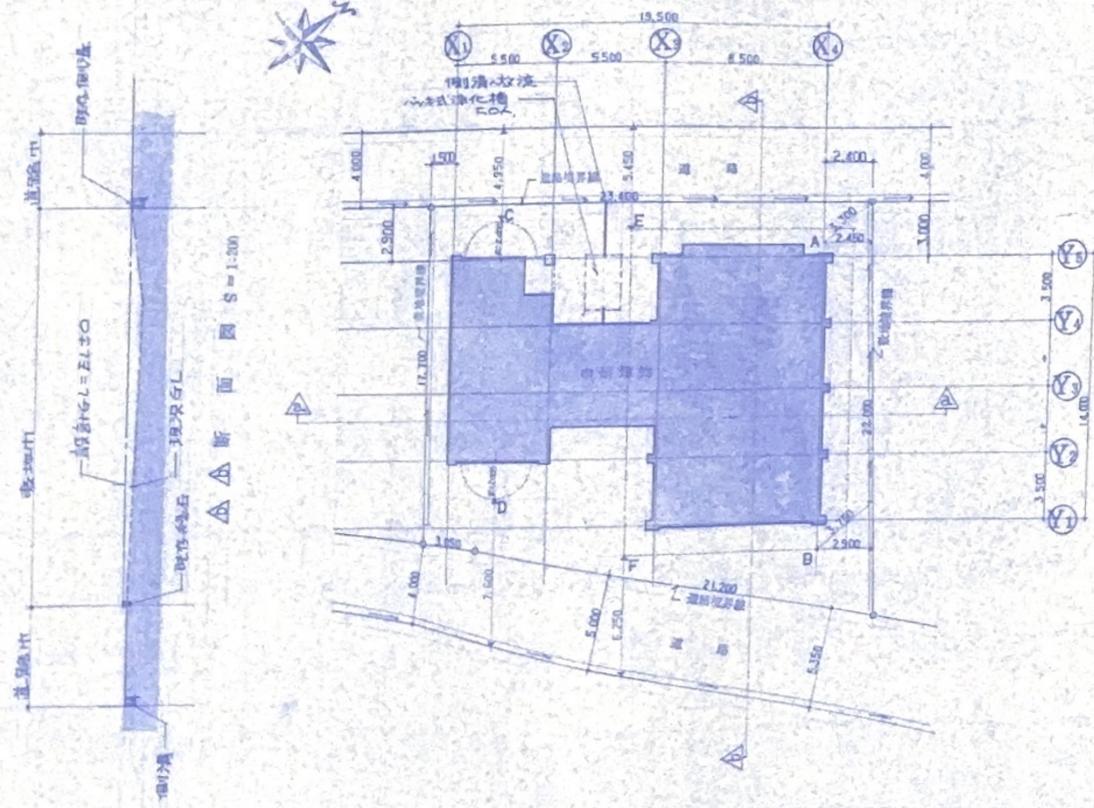

配置図 S=1:200


丘手町役場
 工事名称 庶務用倉庫新築工事設計図
 工事場所 山梨県富士川町大字山梨町3-84 58-8-10
 図面名称 敷地面積・建築面積表 図面 A
 承認印
 監理士事務所 建築デザイン事務所
 建築士 西原 高哉

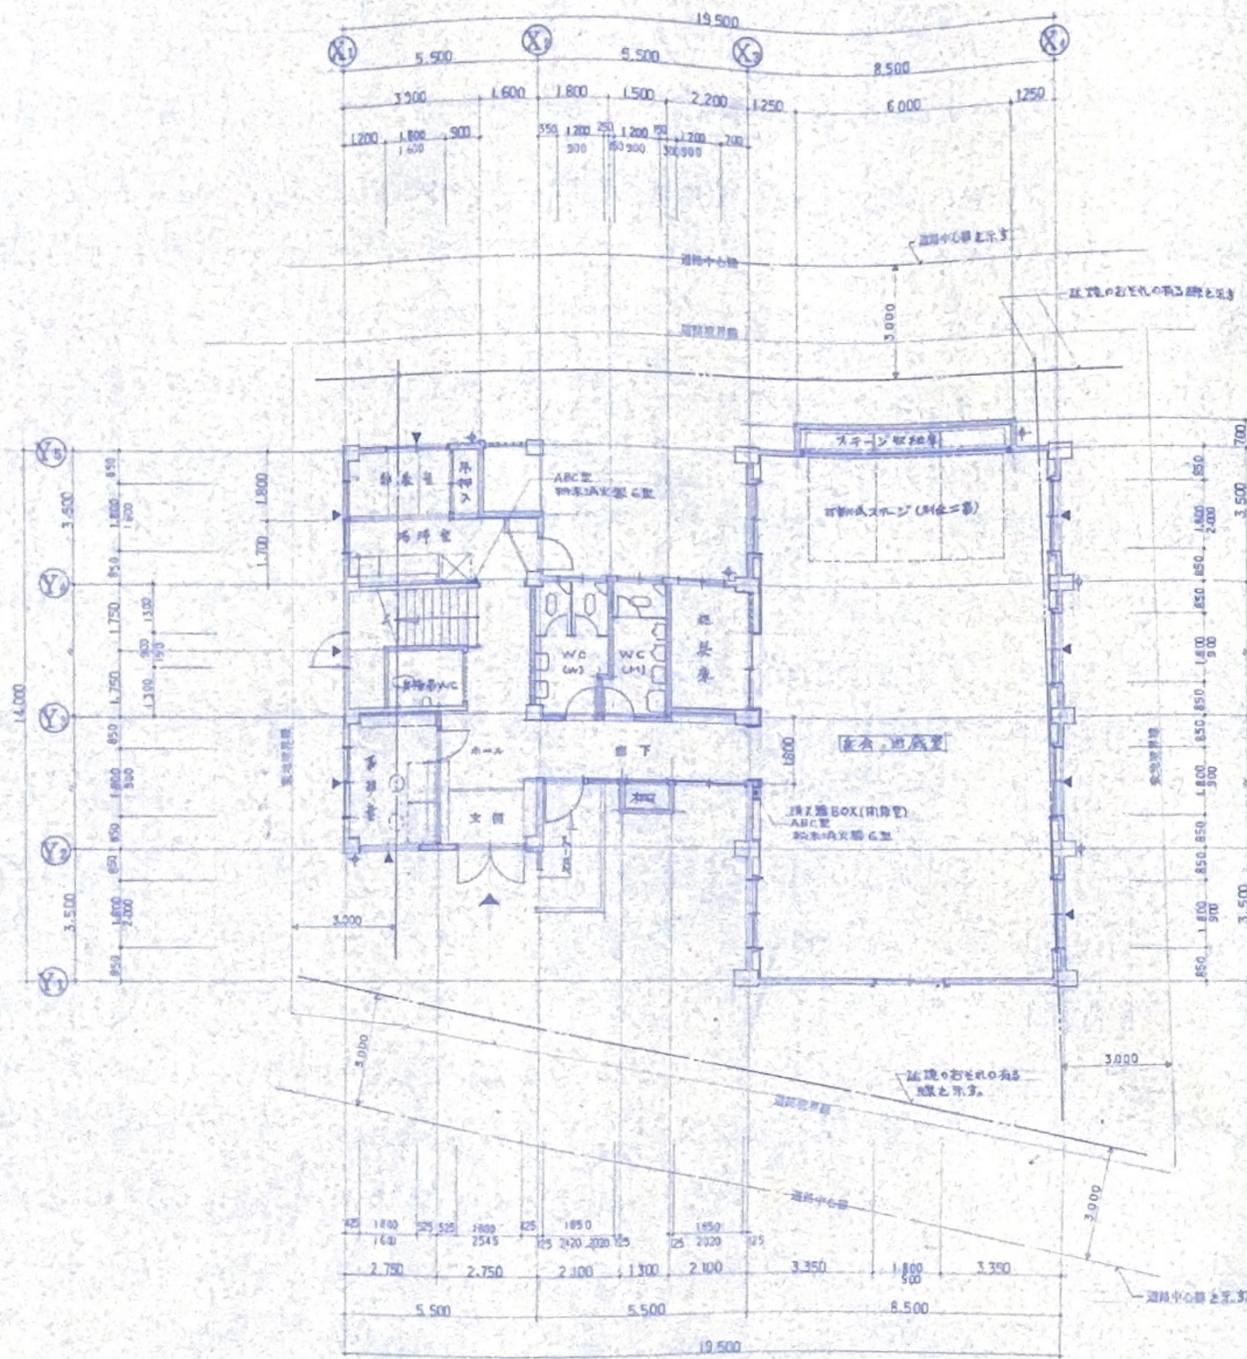

1階平面図 S=1:100


※特記事項

- ▲ 延焼のおそれのある開口部を示す。(窓=7/8%ガラス、出入口=乙防火戸)
- 延焼のおそれのある部分の線を示す。
- 道路中心線を示す。

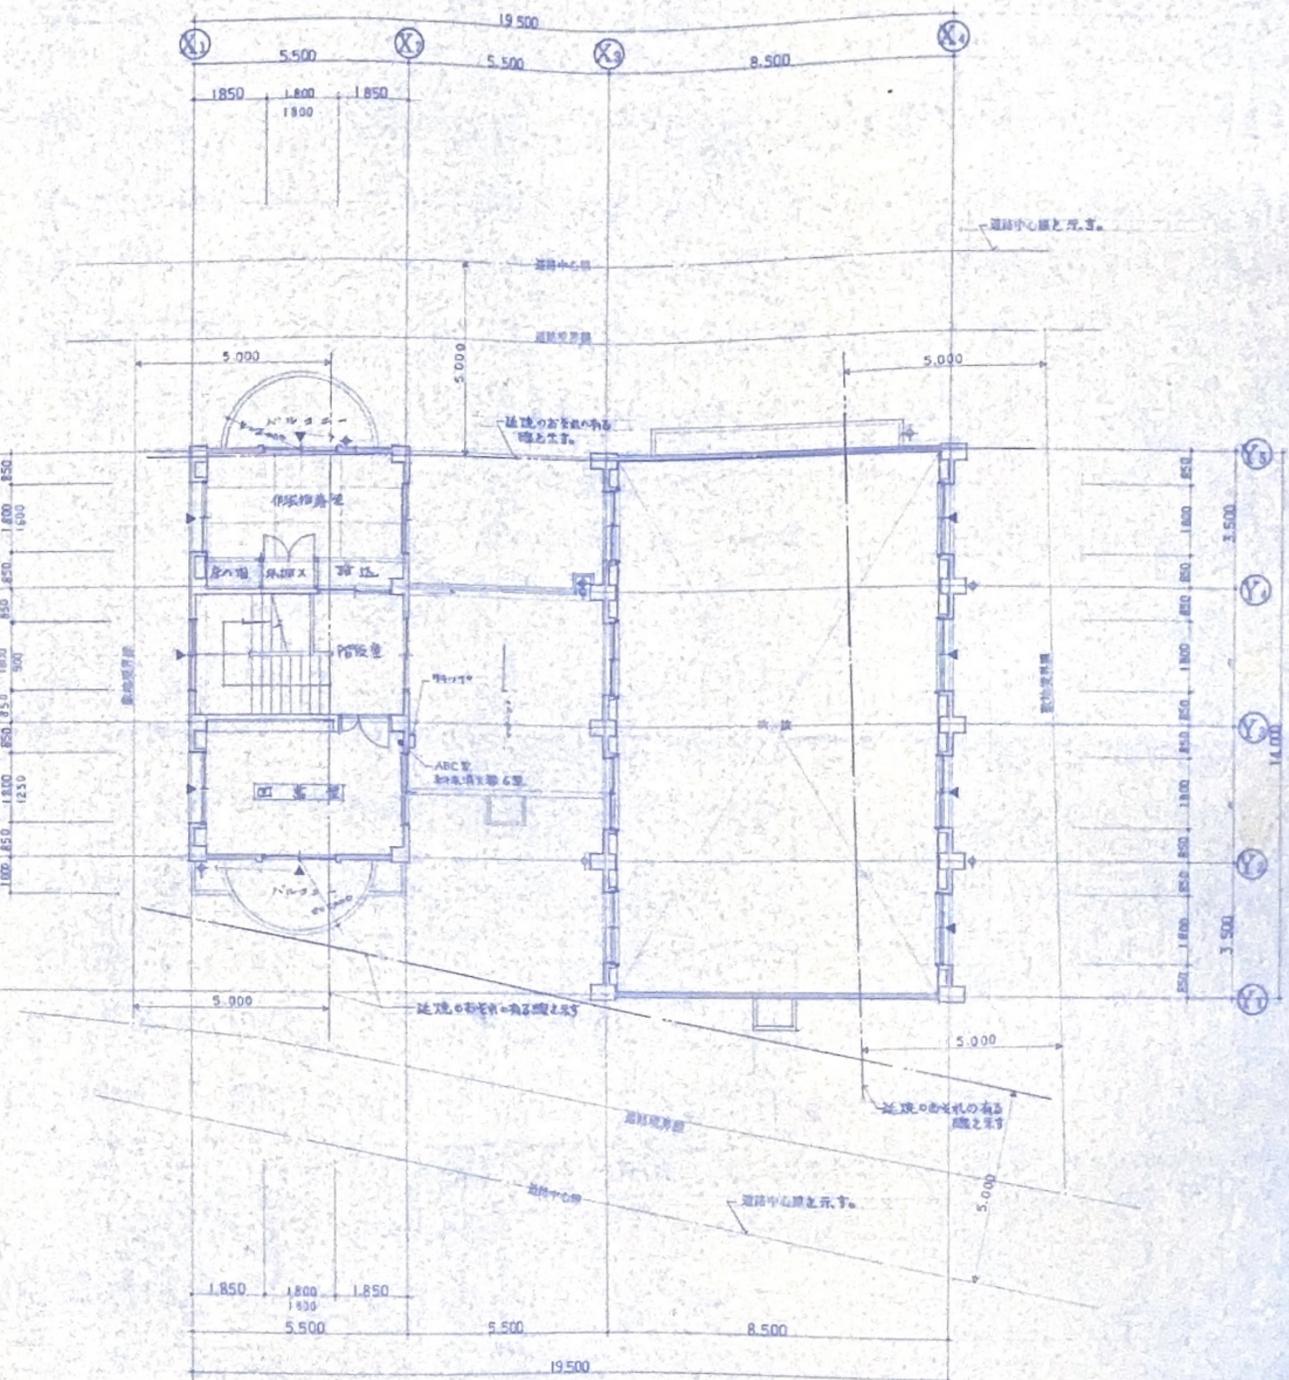

2階平面図 S=1:100


西原町役場	
工事名称	西原町役場 新築工事設計図
工事場所	西原町役場(西原町) 24-24 58.8.10
図名	(1/2F) 平面図 層別 S=1:100
図号	A
承認印	
設計者	西原町役場

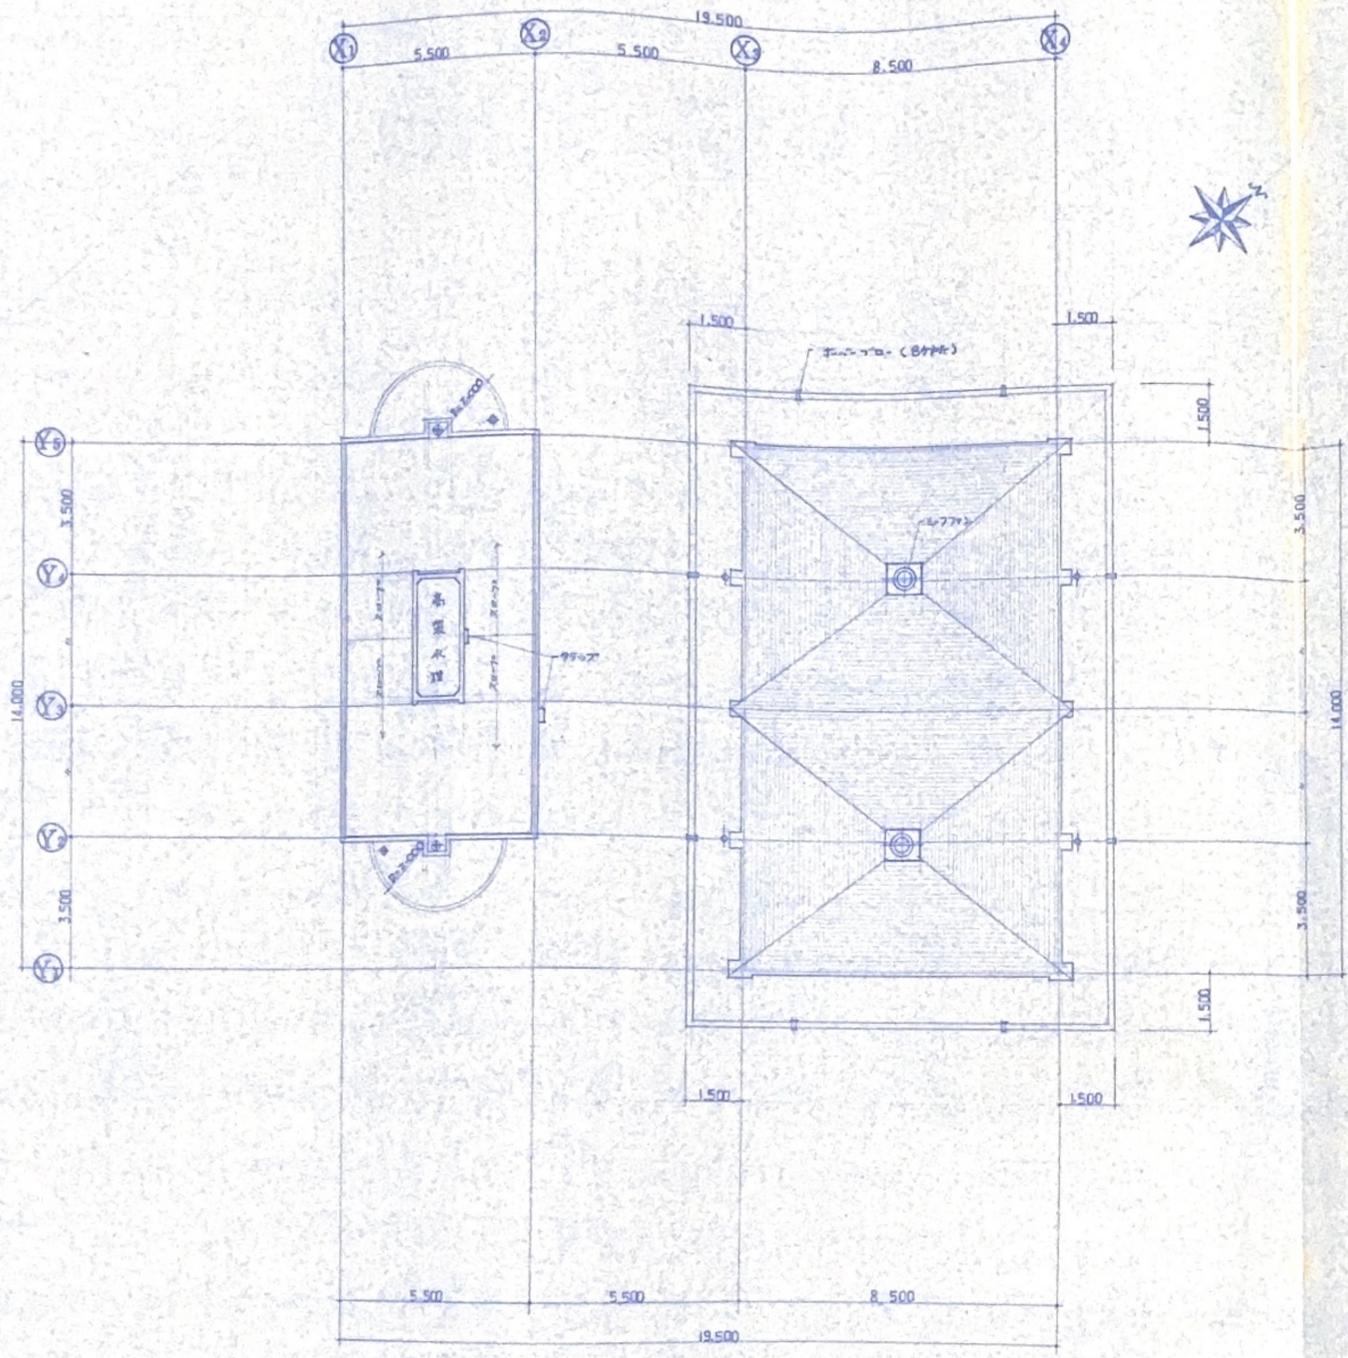


屋根伏図 S=1:100

西原町役場	
工事名称	児童館新築工事設計図
工事番号	西原町公営住宅241-2454 58.8.10日
図面名	屋根伏図
縮尺	S=1:100
設計者	
設計士	


A-7

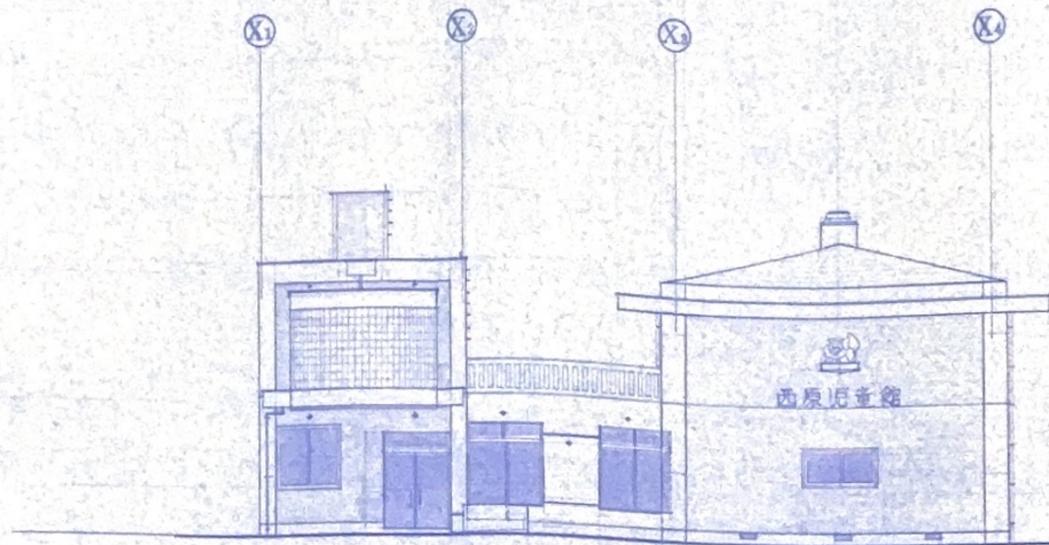


南立面図 S=1:100

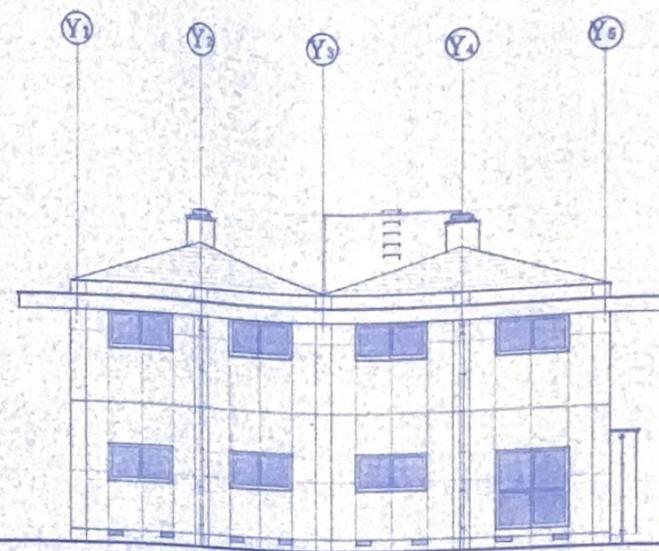

東立面図 S=1:100

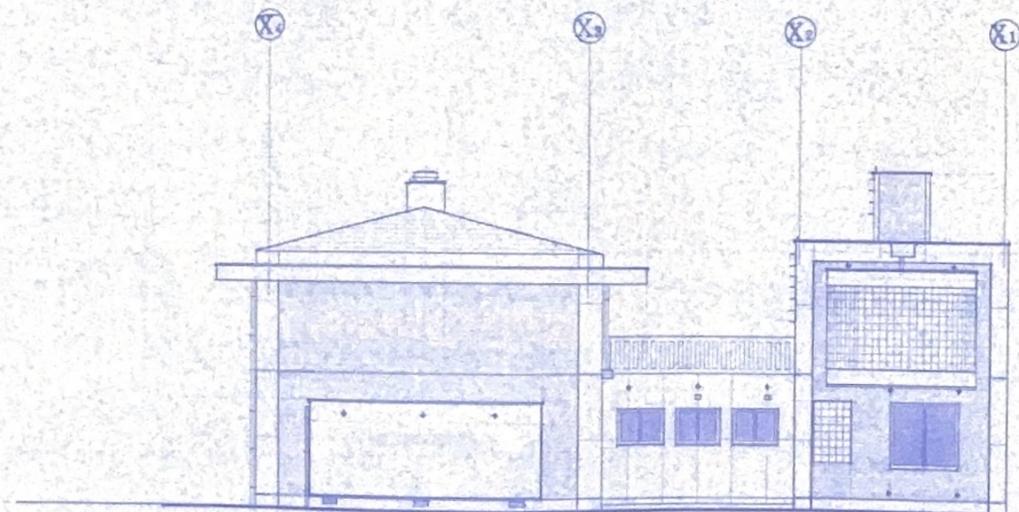


北立面図 S=1:100

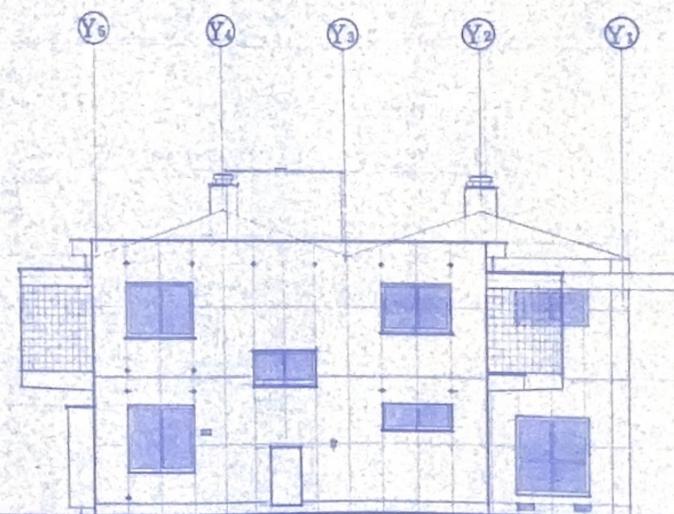


西立面図 S=1:100


西原町役場	
工事名称	西原児童館新築工事設計図
工事場所	西原町宮元町五丁目24-3番地 58.8.10日
図面名称	立面図 増尺 S=1:100
承認印	
建築士事務所名	原建築デザイン事務所 西原高城
建築士名	西原高城

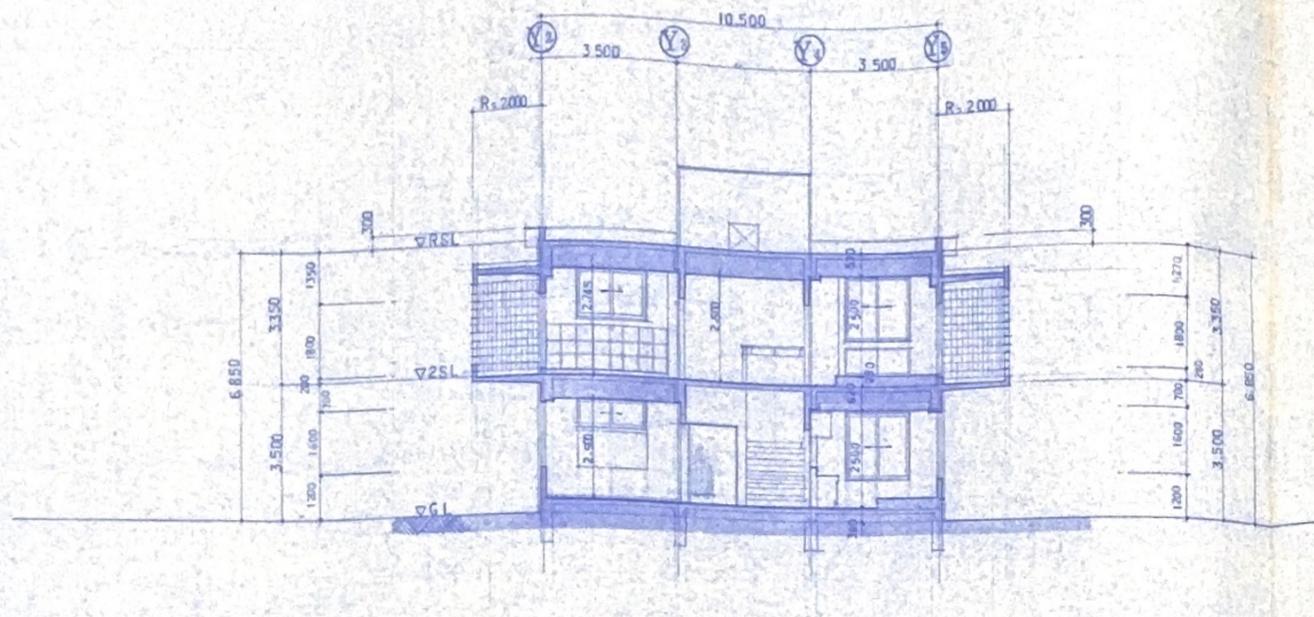


(A) (A) 断面図 S=1:100

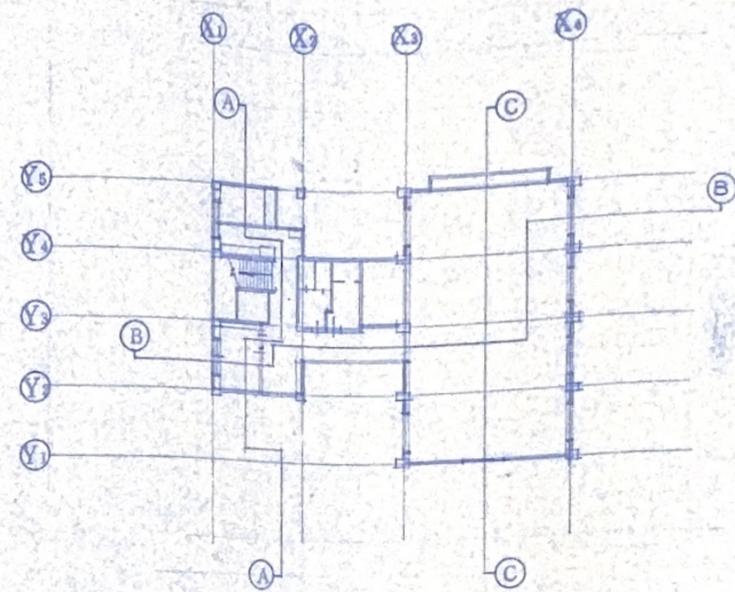

KEY PLAN

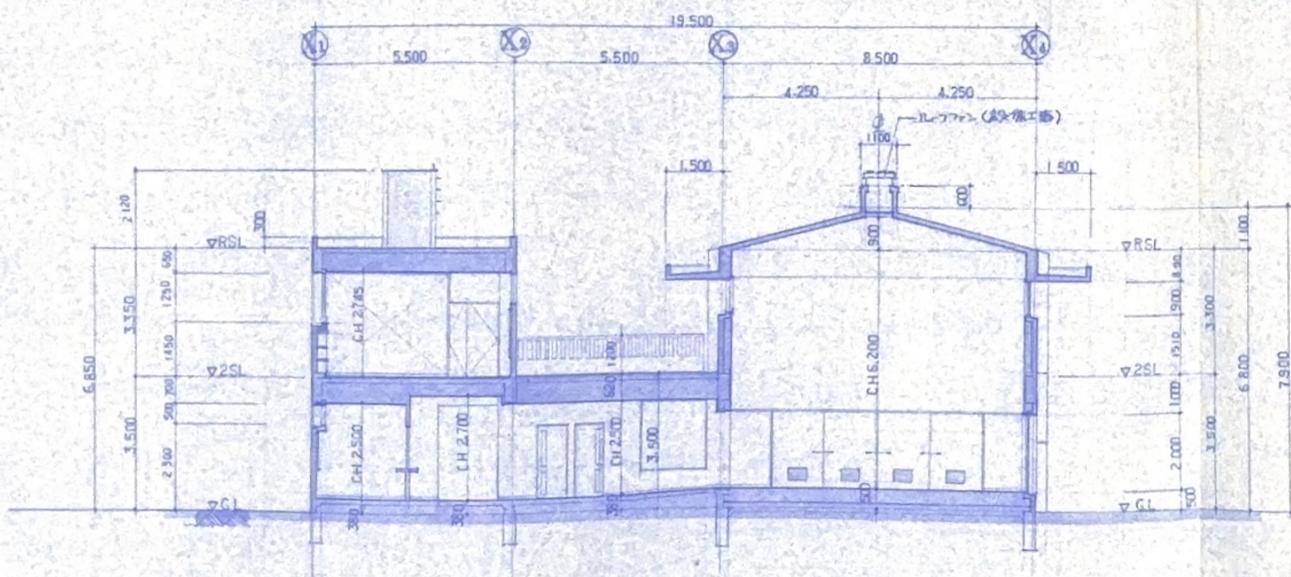

(B) (B) 断面図 S=1:100

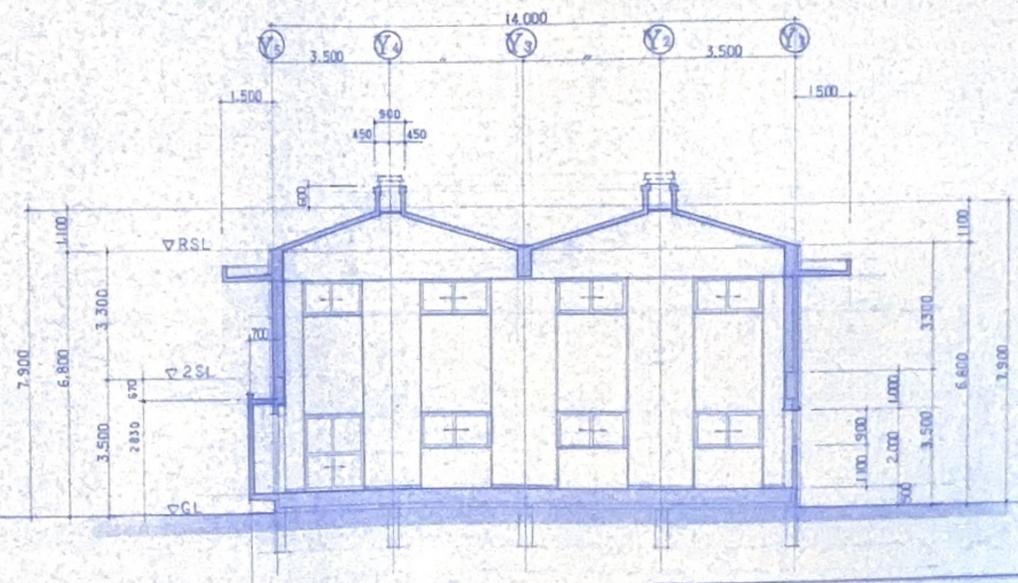

(C) (C) 断面図 S=1:100

西原町役場	
工事名称	西原町役場 新築工事設計図
工事場所	西原町式部長通2丁-3-24 58.8#10H
図面名称	断面図 図号 A
承認印	
設計士	西原町役場 建築課

床	50x50 磁器タイル
巾木	杉 2x4x40
壁	100厚 半平磁器タイル
壁	同上
天井	同上
備考	

床	50x50 磁器タイル
巾木	杉 2x4x40
壁	100厚 半平磁器タイル
壁	同上
天井	同上
備考	

床	50x50 磁器タイル
巾木	杉 2x4x40
壁	100厚 半平磁器タイル
壁	同上
天井	同上
備考	


床	50x50 磁器タイル
巾木	杉 2x4x40
壁	100厚 半平磁器タイル
壁	同上
天井	同上
備考	

床	50x50 磁器タイル
巾木	杉 2x4x40
壁	100厚 半平磁器タイル
壁	同上
天井	同上
備考	

床	50x50 磁器タイル
巾木	杉 2x4x40
壁	100厚 半平磁器タイル
壁	同上
天井	同上
備考	

床	コンクリート打放
巾木	同上
壁	同上
天井	同上
備考	

床	50x50 磁器タイル
巾木	杉 2x4x40
壁	100厚 半平磁器タイル
壁	同上
天井	同上
備考	

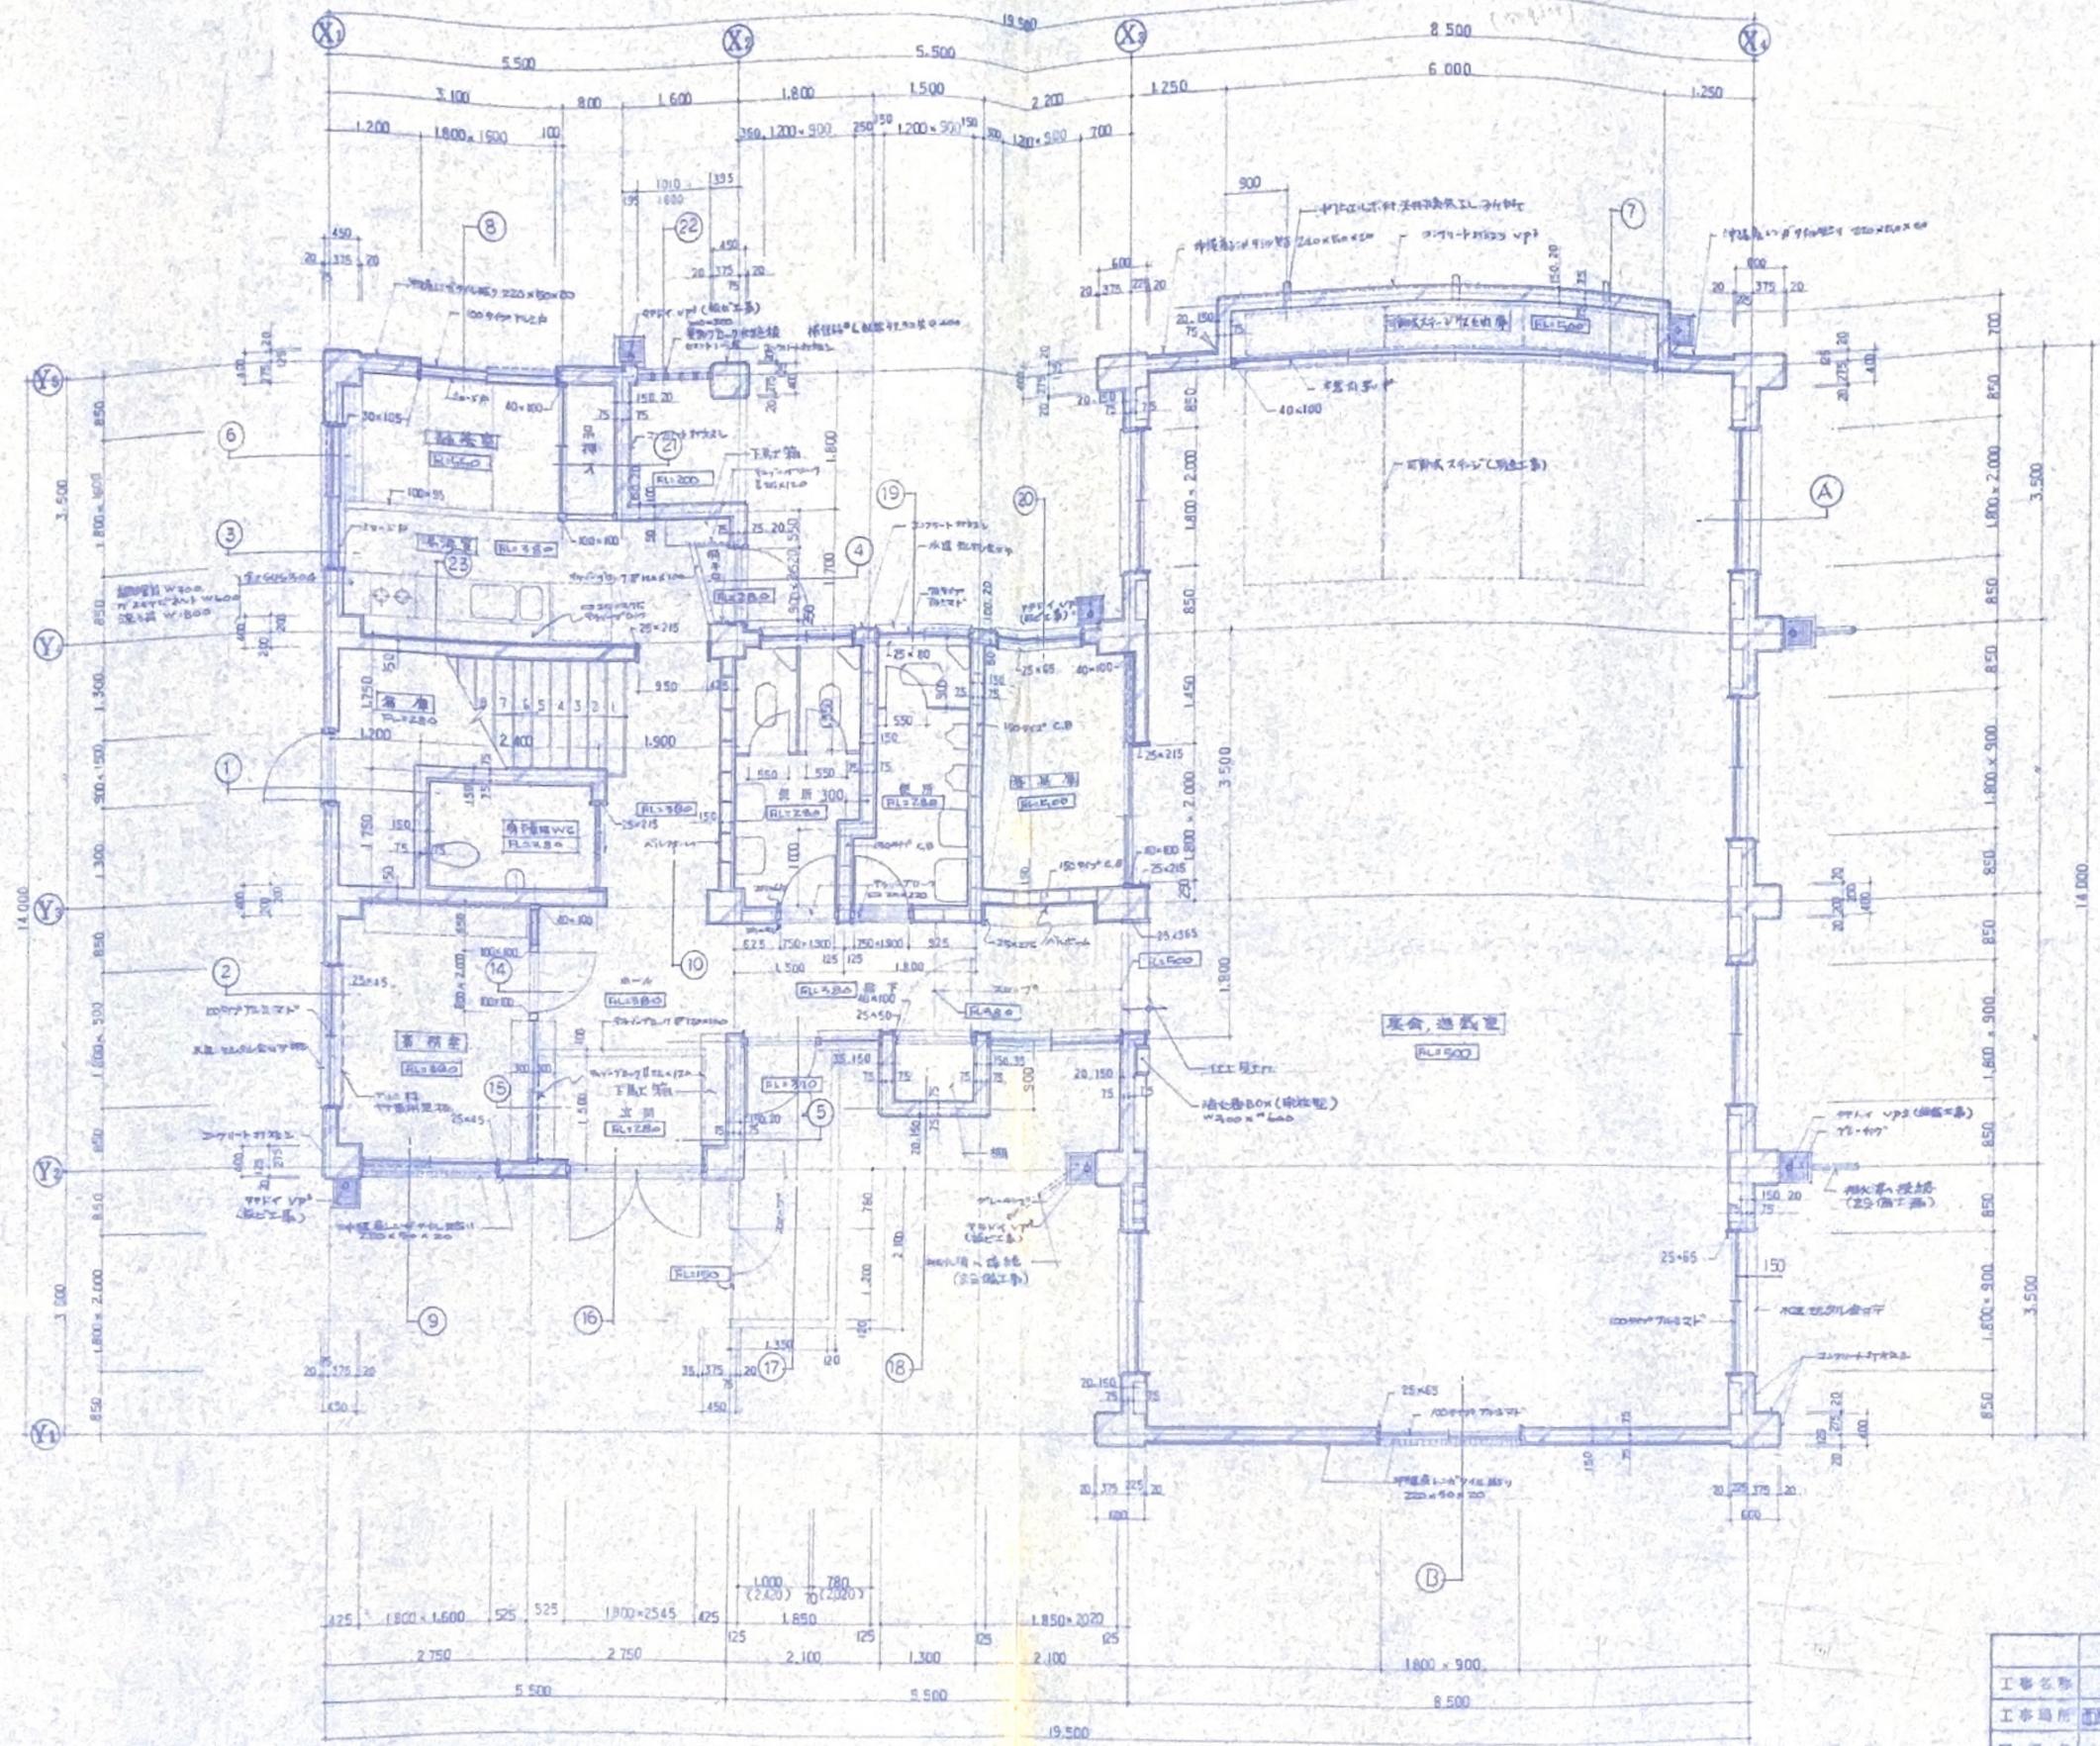

床	50x50 磁器タイル
巾木	杉 2x4x40
壁	100厚 半平磁器タイル
壁	同上
天井	同上
備考	

床	50x50 磁器タイル
巾木	杉 2x4x40
壁	100厚 半平磁器タイル
壁	同上
天井	同上
備考	

床	コンクリート打放
巾木	同上
壁	同上
天井	同上
備考	

床	50x50 磁器タイル
巾木	杉 2x4x40
壁	100厚 半平磁器タイル
壁	同上
天井	同上
備考	

床	50x50 磁器タイル
巾木	杉 2x4x40
壁	100厚 半平磁器タイル
壁	同上
天井	同上
備考	

床	コンクリート打放
巾木	同上
壁	同上
天井	同上
備考	

床	50x50 磁器タイル
巾木	杉 2x4x40
壁	100厚 半平磁器タイル
壁	同上
天井	同上
備考	


出役所	出役所
工事名称	出役所新築工事設計図
工事場所	東京都中央区新富町3-3-1 68.8.10
図面名	1階平面図
縮尺	1/50
承認	
設計者	
監理者	

作地階構造	
床	コンクリートスラブ
巾木	タタミ巻 50x40x2000
壁	コンクリートブロック
天井	同上
天井	和瓦天井
欄干	

床・階	
床	タタミ巻 50x40x2000
巾木	タタミ巻 50x40x2000
壁	コンクリートブロック
天井	同上
天井	和瓦天井
欄干	

吊挿入	
床	コンクリートスラブ
巾木	和瓦天井
壁	同上
天井	同上
欄干	

窓・扉	
巾木	和瓦天井
壁	同上
天井	同上
欄干	

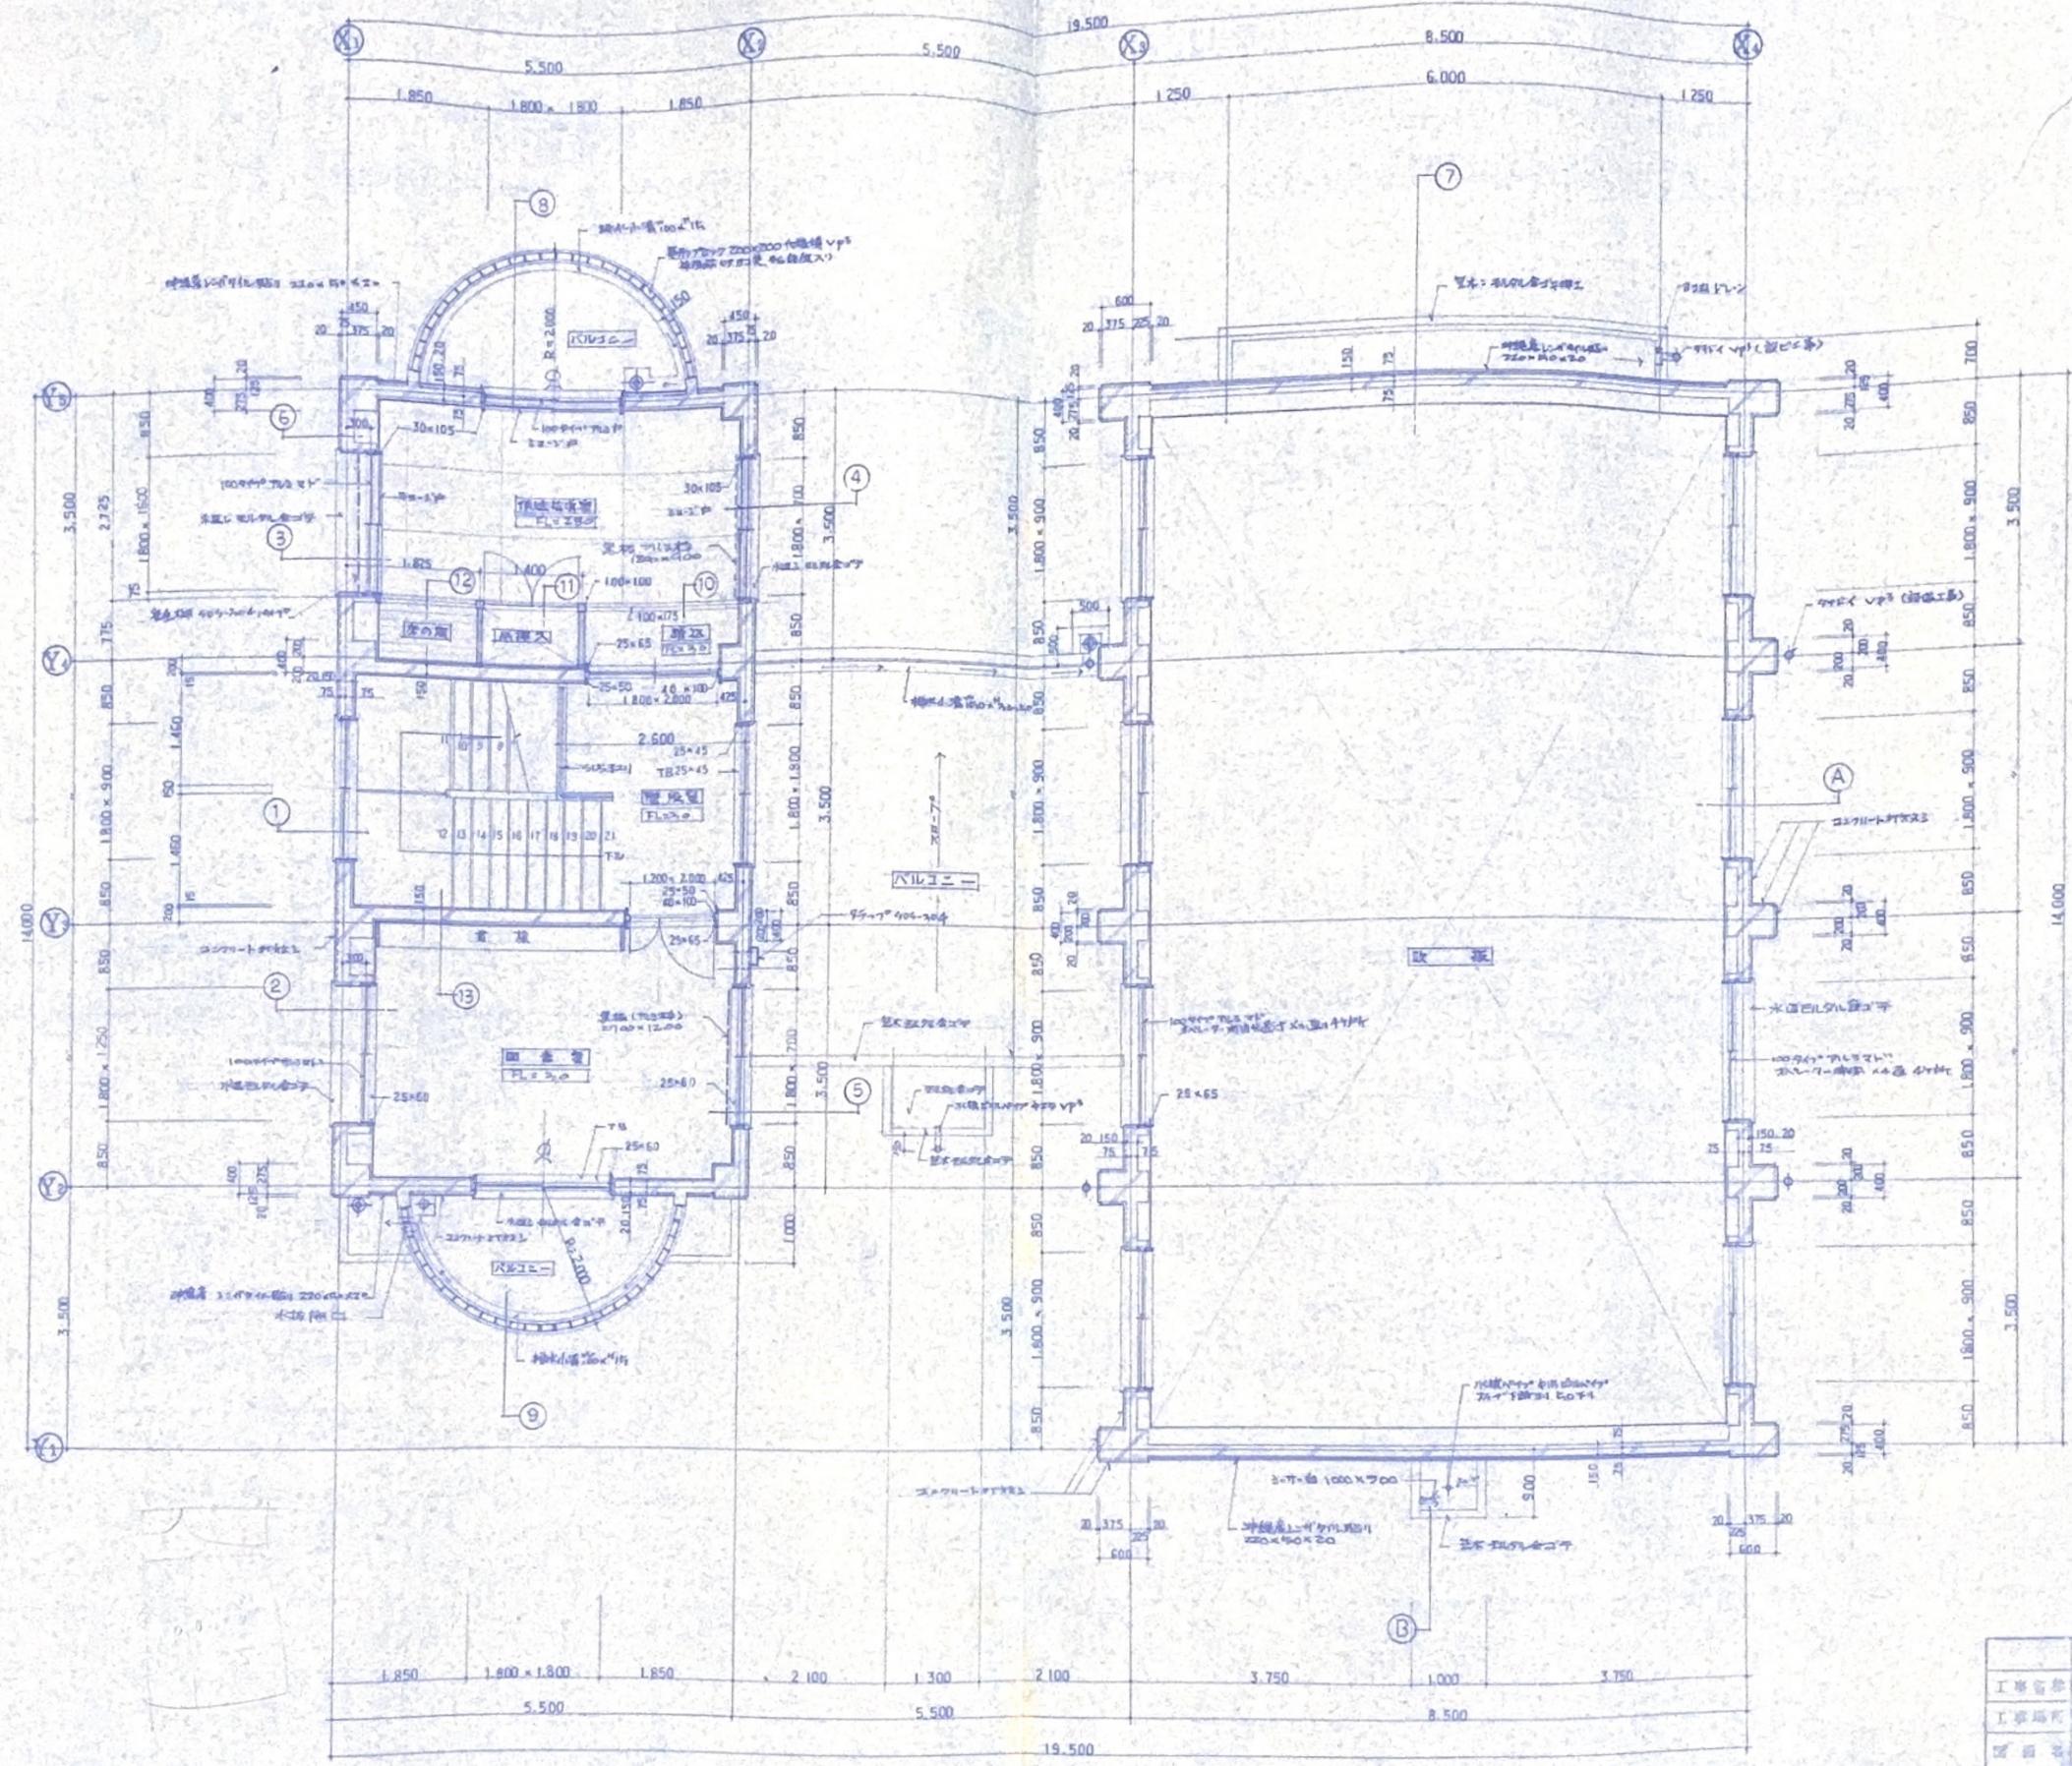

窓・扉	
床	コンクリートスラブ
巾木	和瓦天井
壁	同上
天井	同上
欄干	

窓・扉	
床	コンクリートスラブ
巾木	和瓦天井
壁	同上
天井	同上
欄干	

窓・扉	
床	コンクリートスラブ
巾木	和瓦天井
壁	同上
天井	同上
欄干	

西原町役場	
工事名称	西原児童館 新築工事設計図
工事場所	西原町3丁目2番地 58 8 10
図面名	2階平面詳細図
縮尺	1/50
作成者	
承認者	
設計者	

建物の概要

敷地面積		463.16㎡
建物面積	1階	207.22㎡
	2階	57.75㎡
	合計	264.97㎡
建物構造	鉄筋コンクリート一部二階建	


総事業費

(歳入)


国県補助金	14,260,000円
起債	33,500,000円
一般財源	11,011,000円
合計	58,771,000円

(歳出)

用地費	13,427,000円
設計監理費	1,300,000円
本体工事費	38,194,000円
電気工事費	3,150,000円
水道工事費	2,700,000円
合計	58,771,000円

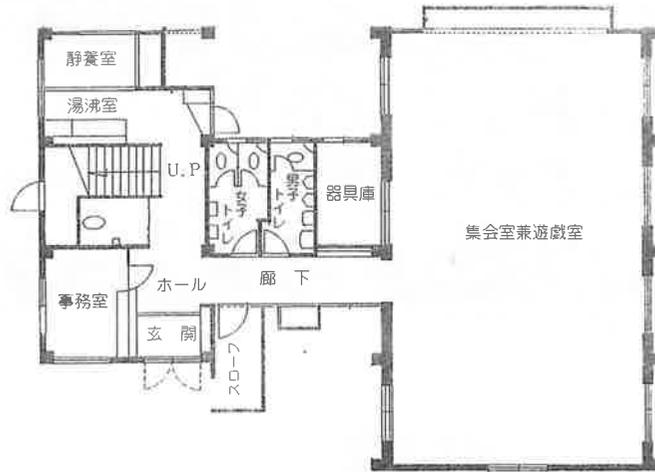



1階

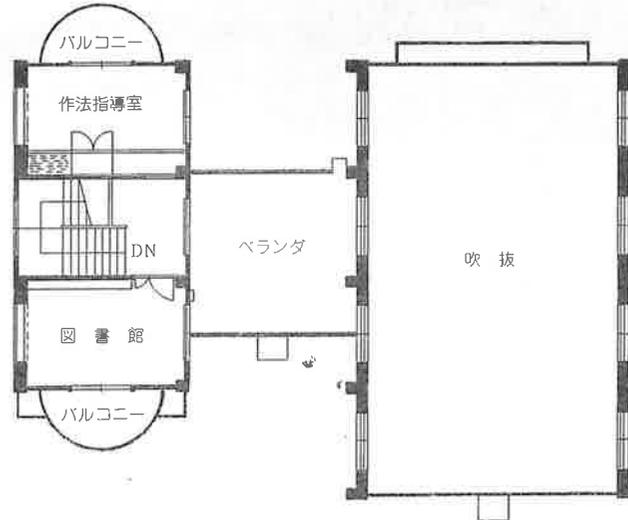

2階



**西原町立
西原児童館**

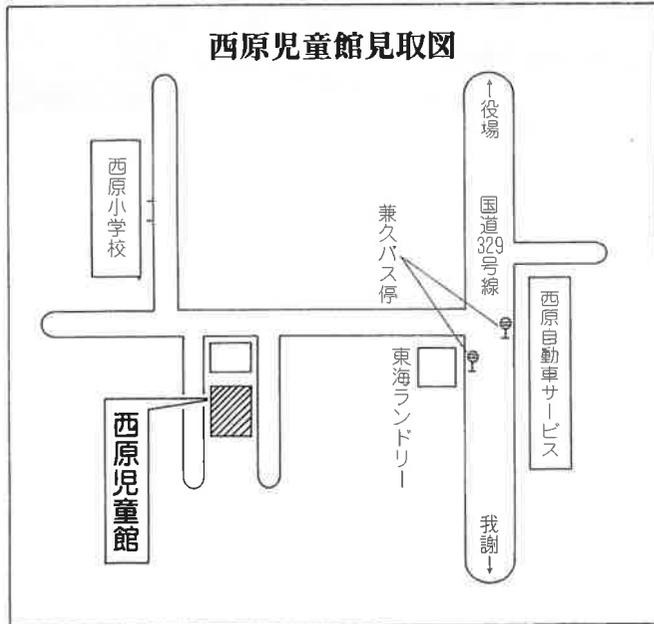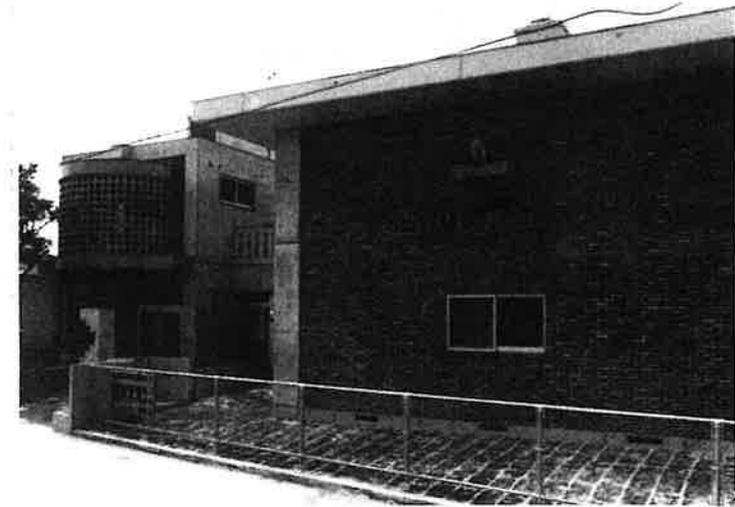

西原町字我謝241番地の84

電話番号 945-4393

児童館とは

児童館は、児童等のための児童厚生施設です。児童が自由に遊び、話し合い、多くの仲間と触れ合う中で、自己を伸ばし楽しく過ごせる場所であり、さらに、健康で情操豊かな児童の健全育成を目的としています。また、児童を中心とした地域活動のセンターでもあります。

児童館では

児童館には、専任の児童厚生員がいて、児童に正しい遊び方、遊具の使い方を指導します。またゲームや読書をしたり、児童を中心とした、卓球、読書クラブ等をつくります。

対象者

町内に居住する次の者とする。

- 1 おおむね3歳以上の幼児(保護者同伴とする。)
- 2 幼稚園児
- 3 小学生
- 4 中学生
- 5 子供会等児童団体及び児童の健全育成団体

18歳未満

利用案内

◎開館時間

土
月曜日から金曜日まで

(午前9時から午後6時まで)

土曜日 10時30分～17時30分

(午後1時から午後6時まで)

◎休館日

毎週日曜日

年末年始の休日(12月29日～翌年1月3日)

国民の祝日(こどもの日を除く)


慰霊の日(6月23日)

◎費用

原則として無料とする。


◎利用手続

児童館の窓口で受付してください。

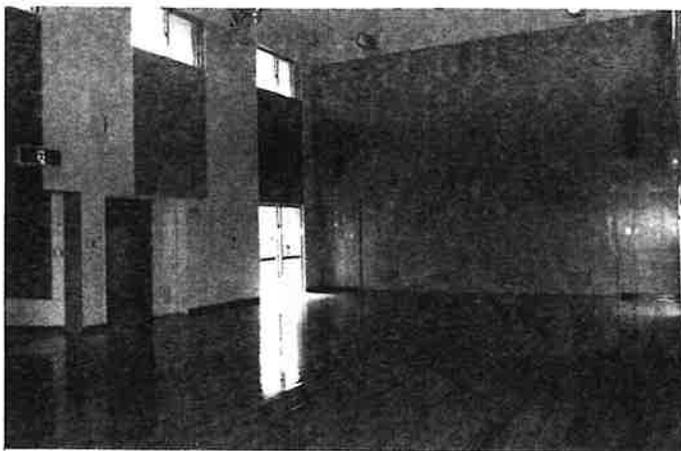


◎集会室兼遊戯室◎

児童たちが、卓球、トランポリン、とび箱等の運動をしたり、映写会、発表会、集会等に利用する部屋です。

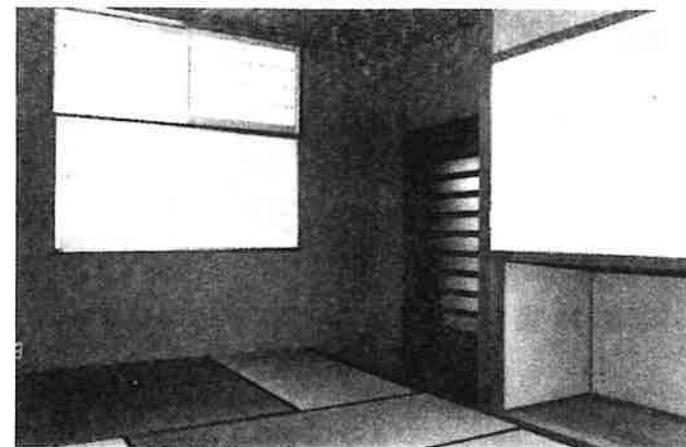


◎作法指導室◎

児童が舞踊や礼儀作法を教わったり、研修や会議等に利用する部屋です。

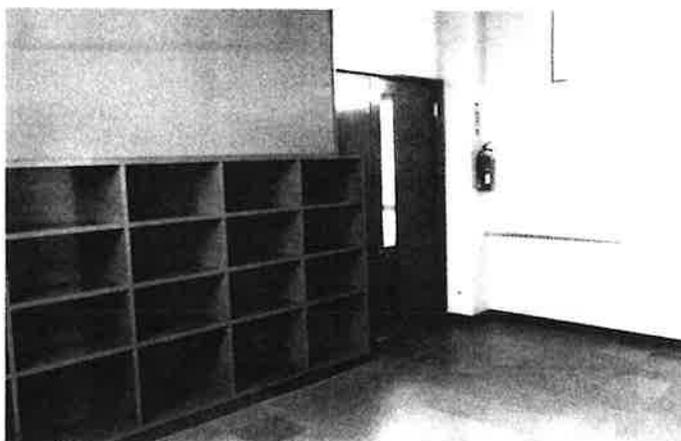

◎図書室◎

児童用の図書を完備し、知識の向上を図ることを目的とした部屋です。

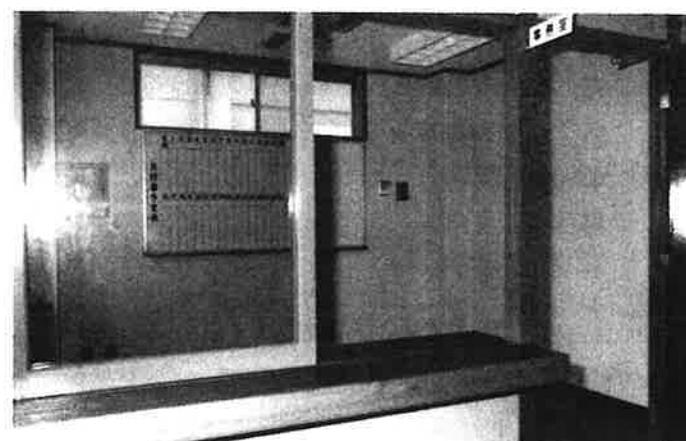

◎事務室◎

児童館の運営、管理をするための部屋です。

◎やくそく◎

- ① 児童館に入る時は、利用カードを受付に出して下さい。
- ② きたとき、かえるときはげんきよくあいさつをしましょう。
- ③ みんななかよくしましょう。

- ④ どうぐは、たいせつにあつかいましょう。又かたづけにもきょうりよくしましょう。
- ⑤ としょしつでは、しずかにしましょう。
- ⑥ やくそくをまもって、たのしい児童館にしましょう。

R7:年間

坂田

	登録者数			入館者数		
	男	女	計	男	女	計
未就学児	1	5	6	629	523	1,152
小学1年	13	7	20	831	1,144	1,975
2年	7	4	11	854	1,028	1,882
3年	1	2	3	619	1,957	2,576
4年	2	2	4	229	596	825
5年	0	2	2	153	88	241
6年	0	1	1	98	32	130
中学1年	0	0	0	31	46	77
2年	0	0	0	1	62	63
3年	0	0	0	855	2,580	3,435
一般	17	17	34	4,890	8,476	13,366
合計	41	40	81	9,190	16,532	25,722

西原

	登録者数			入館者数		
	男	女	計	男	女	計
未就学児	3	2	5	234	247	481
小学1年	4	3	7	599	279	878
2年	4	3	7	522	425	947
3年	4	6	10	522	464	986
4年	3	2	5	835	464	1,299
5年	3	2	5	340	369	709
6年	0	0	0	127	87	214
中学1年	0	0	0	85	46	131
2年	0	0	0	51	42	93
3年	0	0	0	244	888	1,132
一般	19	19	38	3,598	3,215	6,813
合計	40	37	77	7,157	6,526	13,683

西原東

	登録者数			入館者数		
	男	女	計	男	女	計
未就学児	1	9	10	562	1,034	1,596
小学1年	10	16	26	1,628	715	2,343
2年	4	4	8	678	1,219	1,897
3年	3	4	7	1,253	689	1,942
4年	2	0	2	593	586	1,179
5年	0	5	5	154	187	341
6年	0	1	1	82	143	225
中学1年	0	0	0	11	95	106
2年	0	0	0	294	995	1,289
3年	17	23	40	5,691	5,962	11,653
一般	0	0	0	37	142	179
合計	37	62	99	10,983	11,767	22,750

西原南

	登録者数			入館者数		
	男	女	計	男	女	計
未就学児	7	6	13	926	1,439	2,365
小学1年	4	11	15	789	1,015	1,804
2年	2	2	4	276	1,575	1,851
3年	3	2	5	606	1,066	1,672
4年	1	1	2	746	889	1,635
5年	1	0	1	185	137	322
6年	0	0	0	152	219	371
中学1年	0	0	0	50	24	74
2年	0	0	0	883	3,364	4,247
3年	15	17	32	5,235	10,696	15,931
一般	0	0	0	74	309	383
合計	33	39	72	9,922	20,733	30,655

移動児童館	1,310
-------	-------

4月		5月		6月		7月		8月		9月		10月		11月		12月		1月		2月		3月			
1火	職員健康診断 ※午後閉館	1木		1日		1火		1金	サマースクール	1月		1水	マミーキッズ	1土		1月	業務連絡会	1木	元旦	1日		1日			
2水		2金		2月	業務連絡会	2水	マミーキッズ	2土	サマースクール	2火		2木		2日		2火		2金	年始休暇	2月	業務連絡会	2月	業務連絡会		
3木		3土	憲法記念日	3火		3木		3日		3水	マミーキッズ	3金		3月	文化の日	3水	親子体操④	3土	年始休暇	3火		3火			
4金		4日	みどりの日	4水	マミーキッズ	4金		4月		4木	旧盆(ウンケー)	4土		4火	業務連絡会	4木		4日	冬休み終了	4水	マミー豆まき会	4水	マミーピクニック		
5土		5月	こどもの日	5木		5土	南おたのしみ会	5金		5金	沖児連	5日		5水	マミーキッズ	5金		5月		5木		5木			
6日		6火	振替休日	6金		6日		6水		6土	旧盆(ウークイ)	6月	業務連絡会	6木		6土		6火	業務連絡会	6金		6金			
7月	始業式	7水	マミーキッズ	7土		7月	業務連絡会	7木		7日		7火		7金	沖児連	7日		7水	マミーキッズ	7土	教育の日?	7土	卒業式(中学校)		
8火	入学式	8木	業務連絡会 西原カエル守り贈呈式	8日		8火		8金		8月	業務連絡会	8水	マミー運動会親子体操③	8土	親善交流会	8月		8木		8日		8日		8日	
9水		9金		9月		9水	親子リミック②	9土		9火		9木		9日		9火	中児連	9金		9月		9月			
10木	オリエンテーション	10土		10火	中児連	10木		10日		10水	親子リミック③	10金		10月		10水	マミーキッズ	10土		10火	中児連	10火	中児連		
11金		11日		11水	マミーキッズ	11金	沖児連	11月	山の日	11土		11木	秋休み開始	11日		11水		11土		11火	建国記念の日	11水	マミーキッズ		
12土		12月		12木		12土		12日		12金		12月		12水	親子リミック④	12金		12土	成人の日	12木		12木			
13日		13火	中児連	13金	沖児連	13日		13水		13土		13日	スポーツの日	13木		13土		13火	中児連	13金		13金			
14月		14水	親子リミック①	14土		14月		14木		14日		14火	中児連	14金		14土		14水	親子リミック⑤	14土		14土	卒業式(小学校)		
15火		15木	坂田おまねき会	15日		15火	中児連	15金		15月	敬老の日	15土	秋休み終了	15日	西おたのしみ会	15月		15木		15日		15日			
16水	マミーキッズ	16金		16月		16水	親子体操②	16土		16日		16火		16木		16日		16火		16月		16月	振替休日		
17木		17土		17火		17木		17日		17月	マミーキッズ	17金		17日	マミークリスマス会	17月	おばけ屋敷準備	17土		17火		17火			
18金		18日		18水	マミーキッズ	18金		18月		18土	中児連西原	18日	坂おたのしみ会	18月		18日		18水		18土	親子体操⑤	18水	マミーキッズ		
19土		19月		19木		19土	夏休み開始	19日		19金		19月		19日	マミーキッズ	19月		19土		19木		19木			
20日		20火		20金		20水		20土		20日		20月		20日	東おたのしみ会	20月		20金		20土		20金	春分の日		
21月		21水	マミーキッズ	21土	坂田消毒	21月	海の日	21日	夏休み終了	21月		21日		21日		21日		21水		21土		21土	春休み開始		
22火		22木	西原子ども集会	22日		22火		22金		22月		22日	マミーキッズ	22月		22日		22水	おばけ屋敷本番	22日		22日			
23水	マミーキッズ	23金		23月	慰霊の日	23水		23土		23日	秋分の日	23月		23日	勤労感謝の日	23月		23水		23土	天皇誕生日	23月			
24木		24土		24火		24木		24日		24月	マミーキッズ	24日		24日	振替休日	24月		24水		24土		24火			
25金		25日		25水	マミーキッズ	25金		25月		25日		25日	西原まつり	25月		25日		25水		25土	マミーキッズ	25水			
26土		26月		26木		26土		26日		26月		26日	西原まつり	26月	マミーキッズ	26日	冬休み開始	26月	おばけ屋敷片付け	26木		26木			
27日		27火		27金		27日		27月		27日		27日		27月		27日	坂田消毒	27月		27金		27金			
28月		28水	親子体操①	28土		28月		28日		28日		28日		28月		28日		28月	マミーキッズ	28土		28土			
29火	昭和の日	29木		29日		29火		29月		29日		29日	マミーキッズ	29月		29日	年末休暇	29月		29木		29日			
30水	マミーキッズ	30金		30月		30水		30日		30日		30日		30月		30日	年末休暇	30月		30金		30月			
31土		31日		31月		31木	サマースクール	31日		31日		31日		31月		31日	年末休暇	31月		31土		31日			