


土地利用構想図 (案)

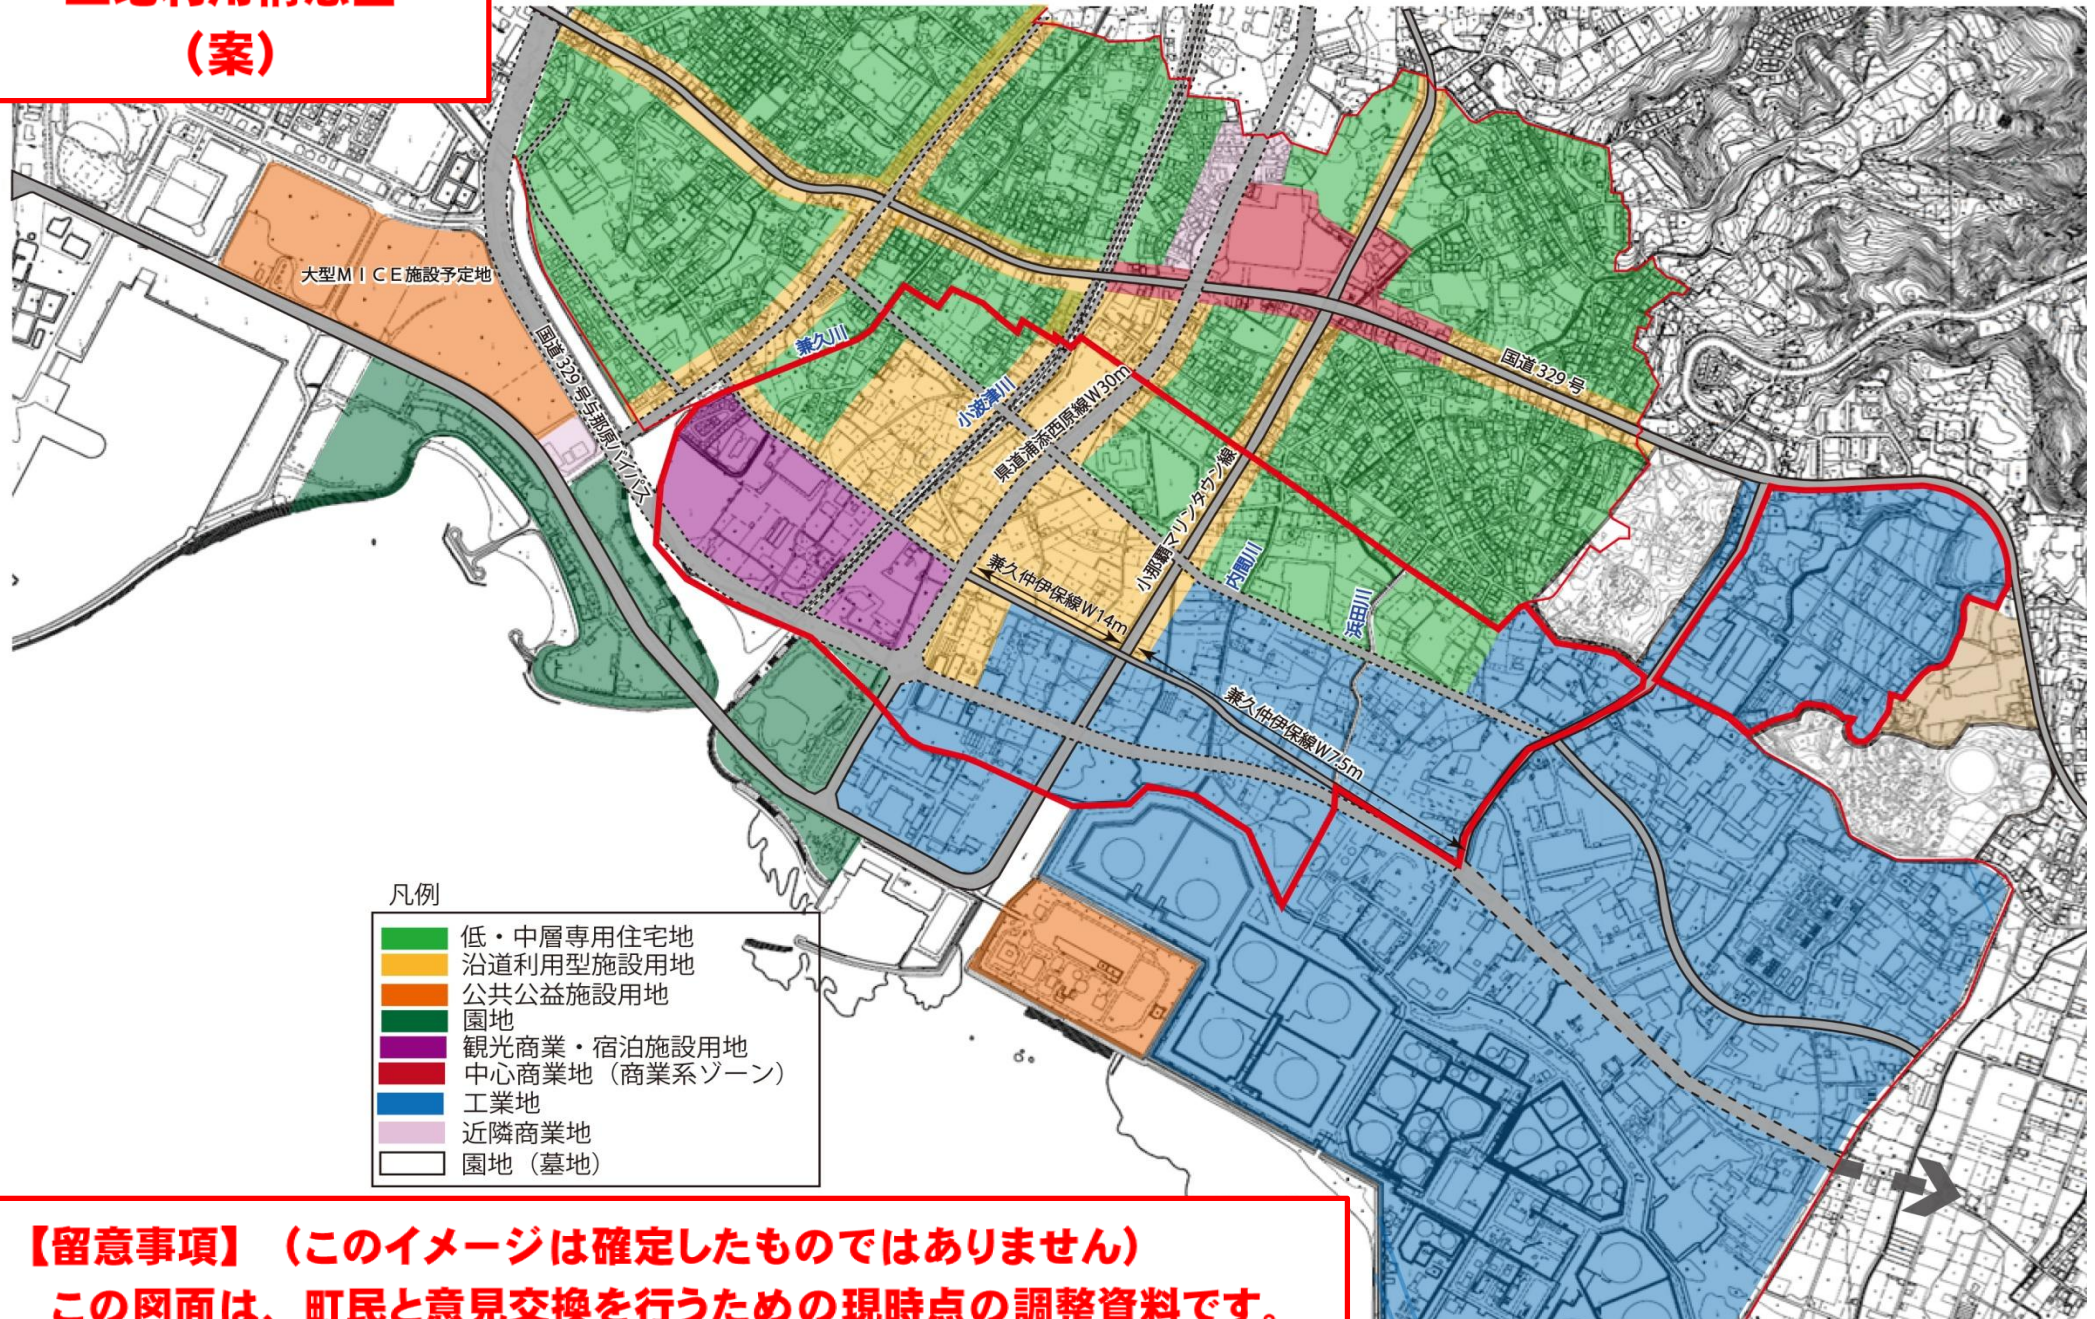

【留意事項】（このイメージは確定したものではありません）
この図面は、町民と意見交換を行うための現時点の調整資料です。
今後の検討・説明会等により、変更される可能性があります。