


# 西原処理区

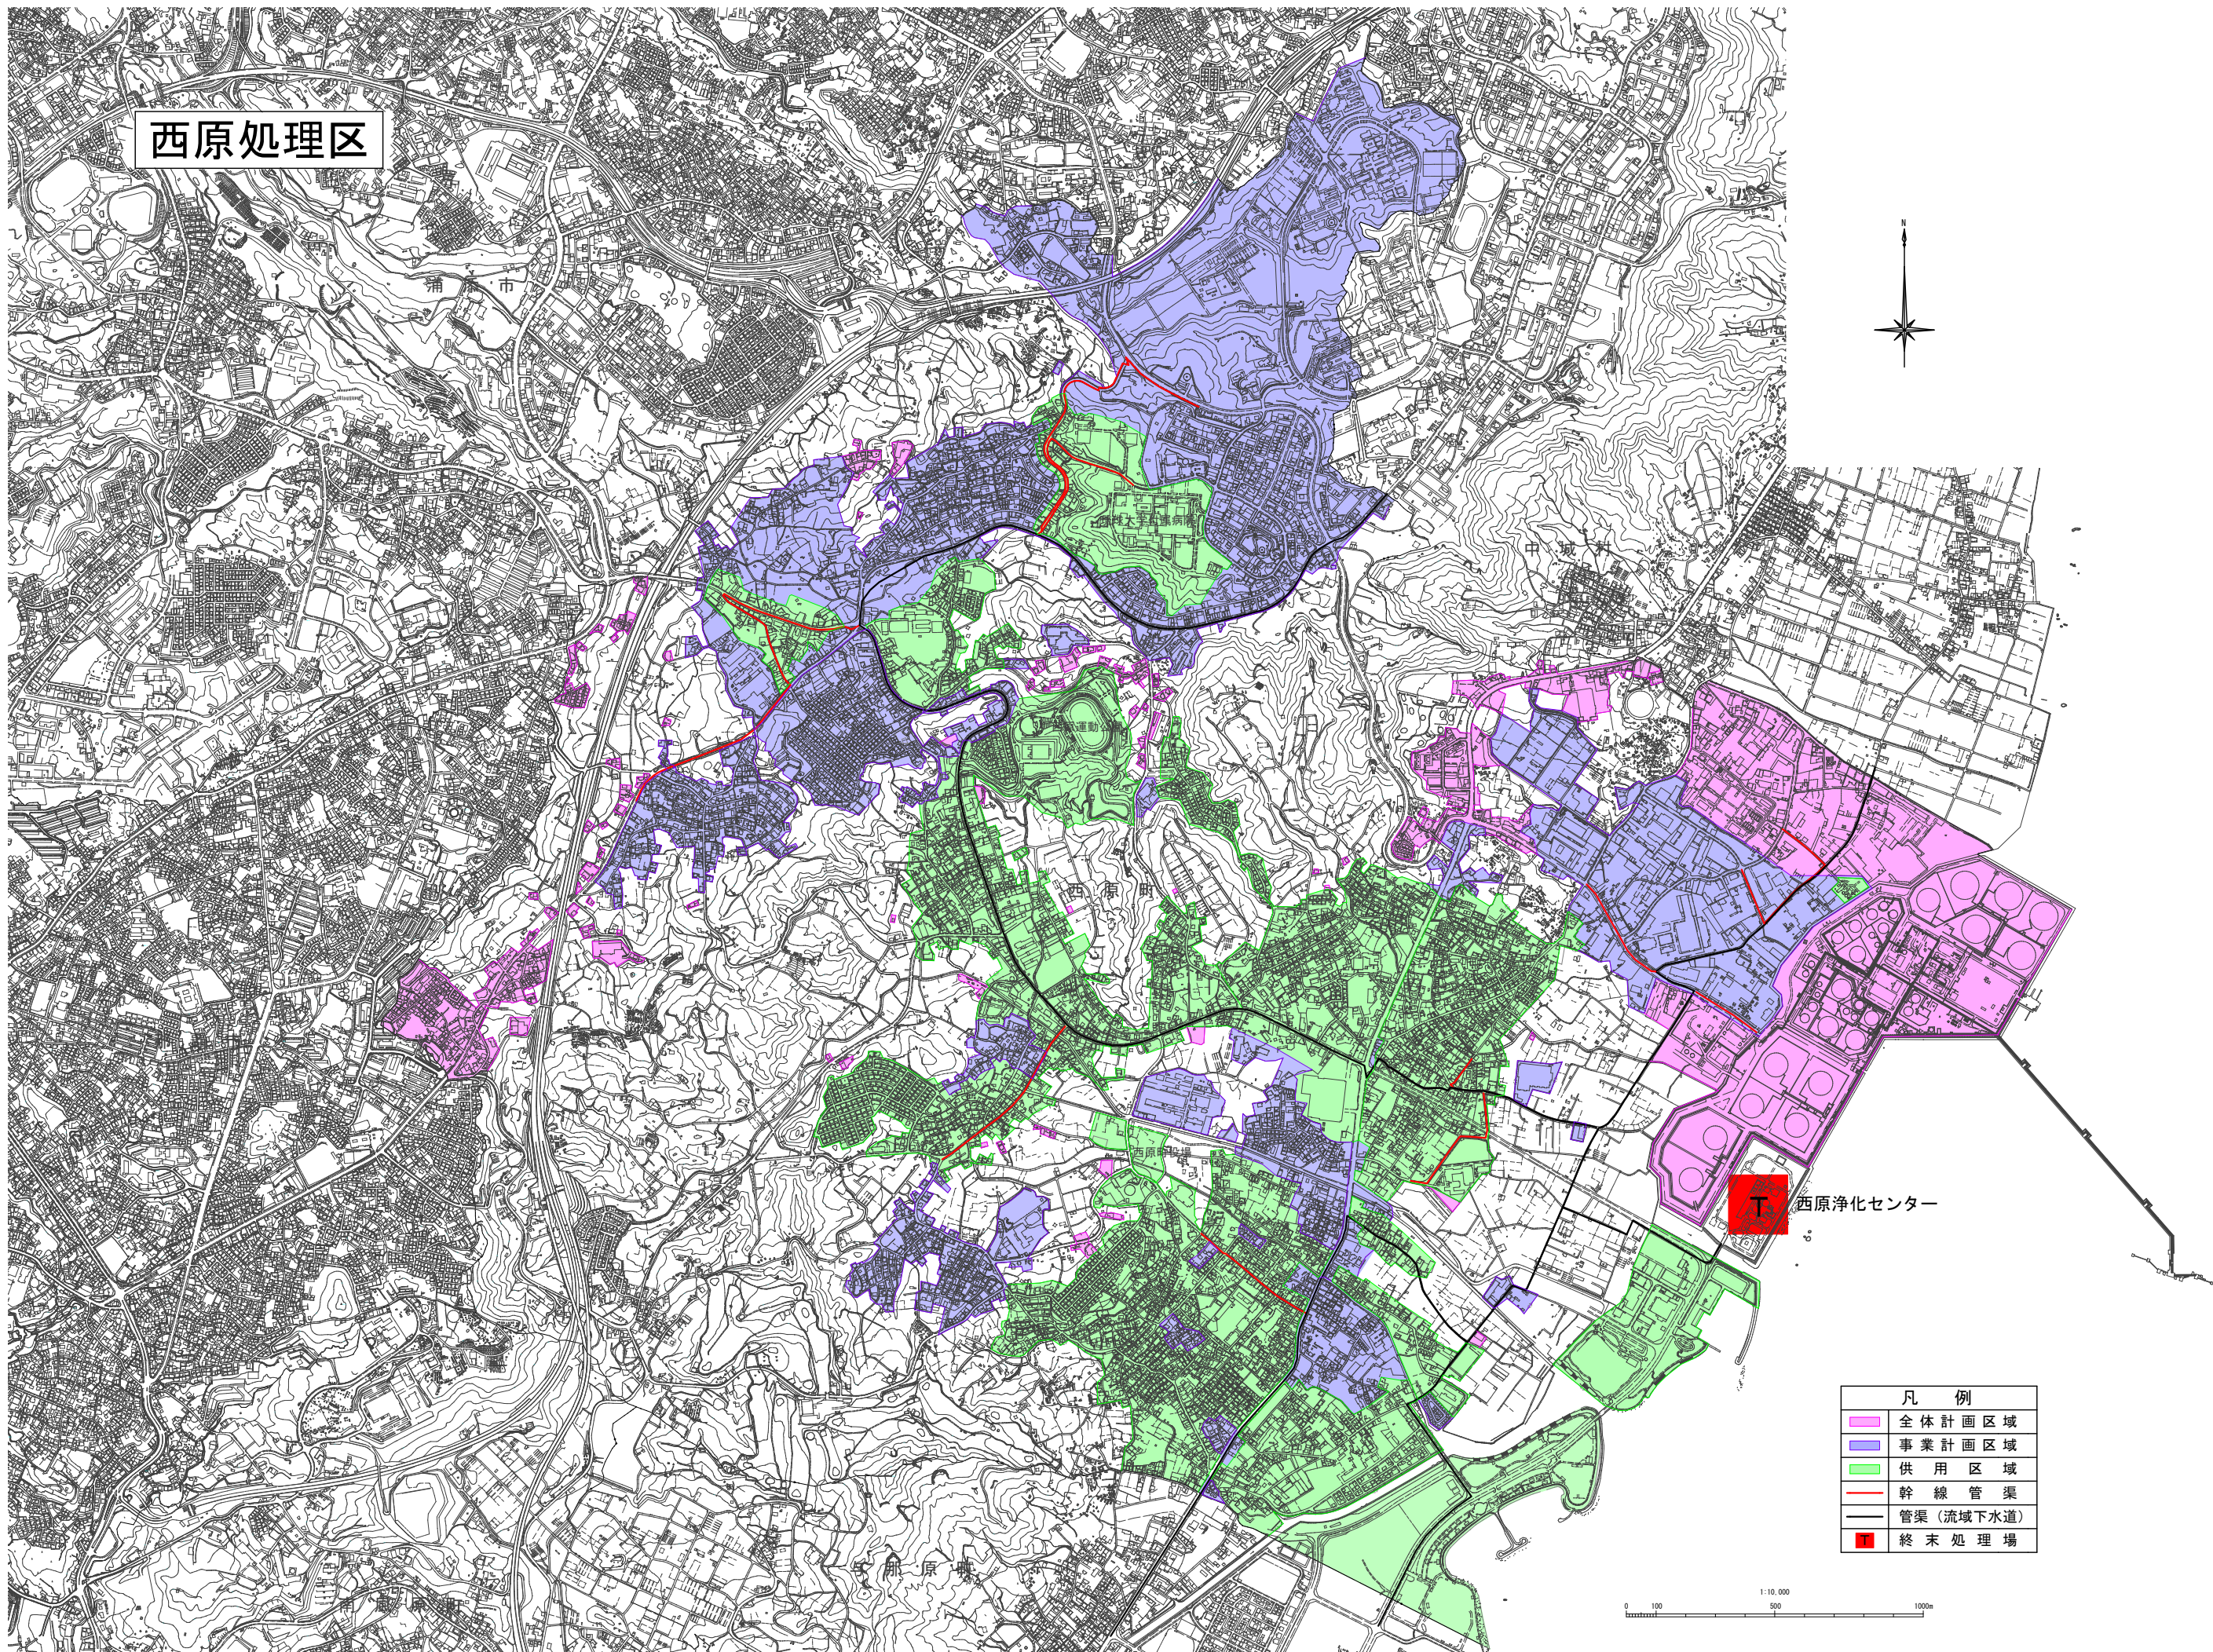

凡 例	
■ (Pink)	全体計画区域
■ (Blue)	事業計画区域
■ (Green)	供用区域
— (Red)	幹線管渠
— (Black)	管渠(流域下水道)
■ (Red with T)	終末処理場

0 100 500 1000m  
1:10,000