


## 工事内容


## STEP 1 (7/29~9/20)

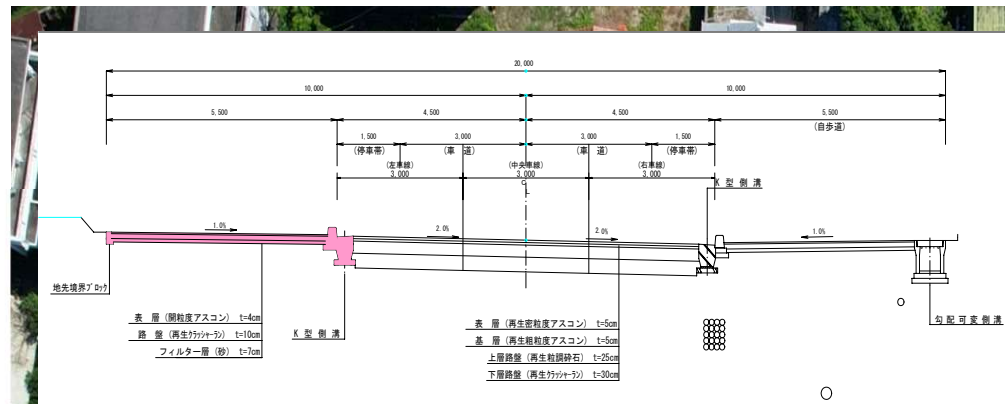

|                                                                                     |               |
|-------------------------------------------------------------------------------------|---------------|
|  | 歩行者通路         |
|  | 作業範囲          |
|  | 仮囲い(ワイヤーメッシュ) |
|  | A型バリケード       |

規制箇所:左側歩道部


施工内容:土工、舗装工、路側工、視  
覚障害ブロック工、排水工、土留壁工

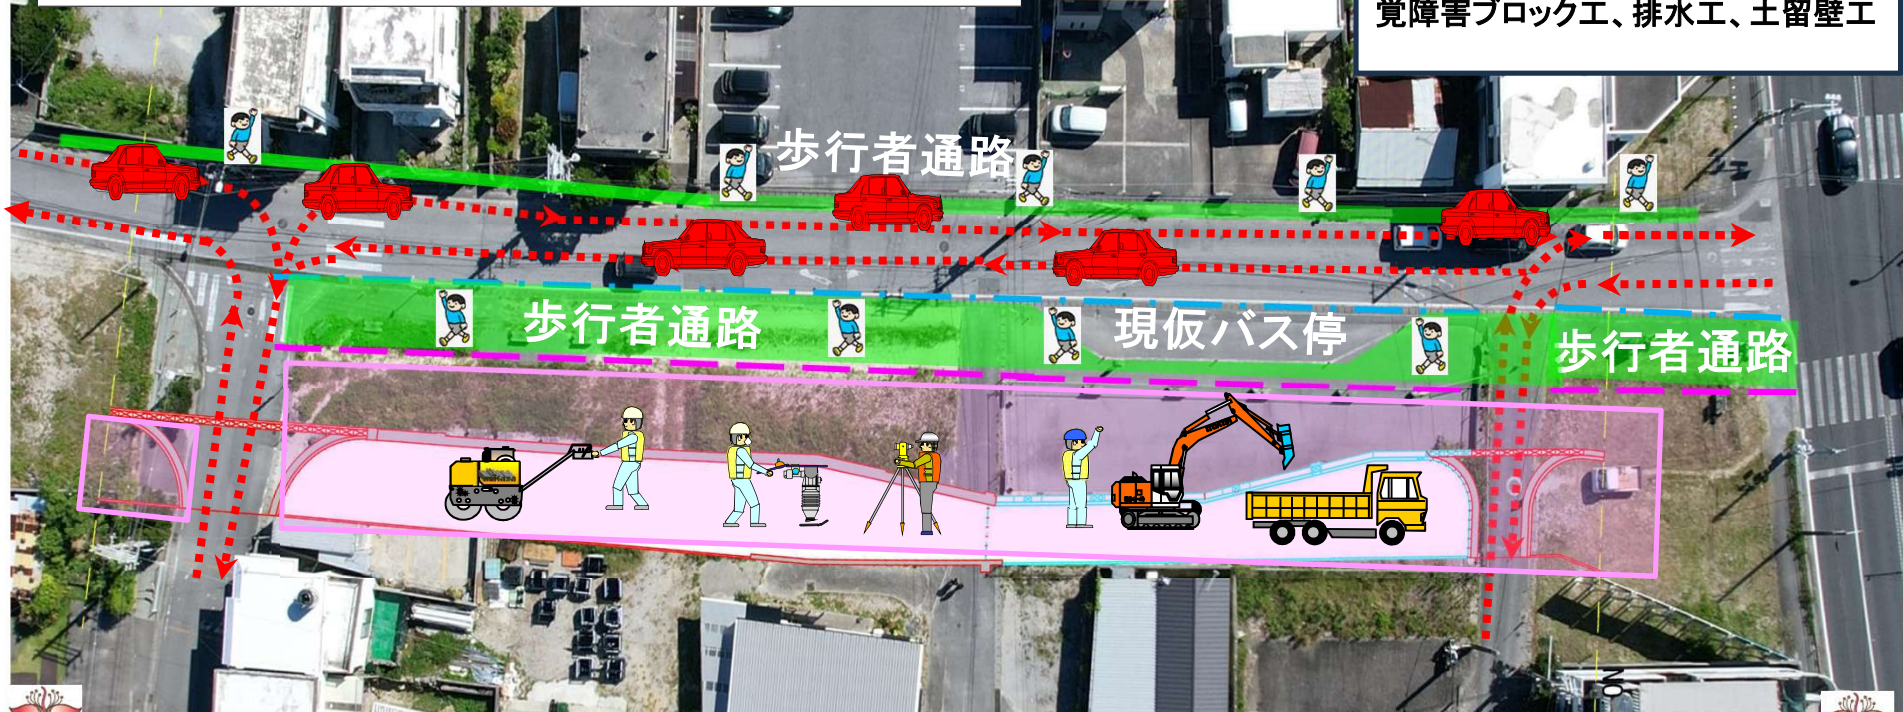 $0+13.4$ 



## 工事内容


## STEP 1-1 (7/29~8/31)

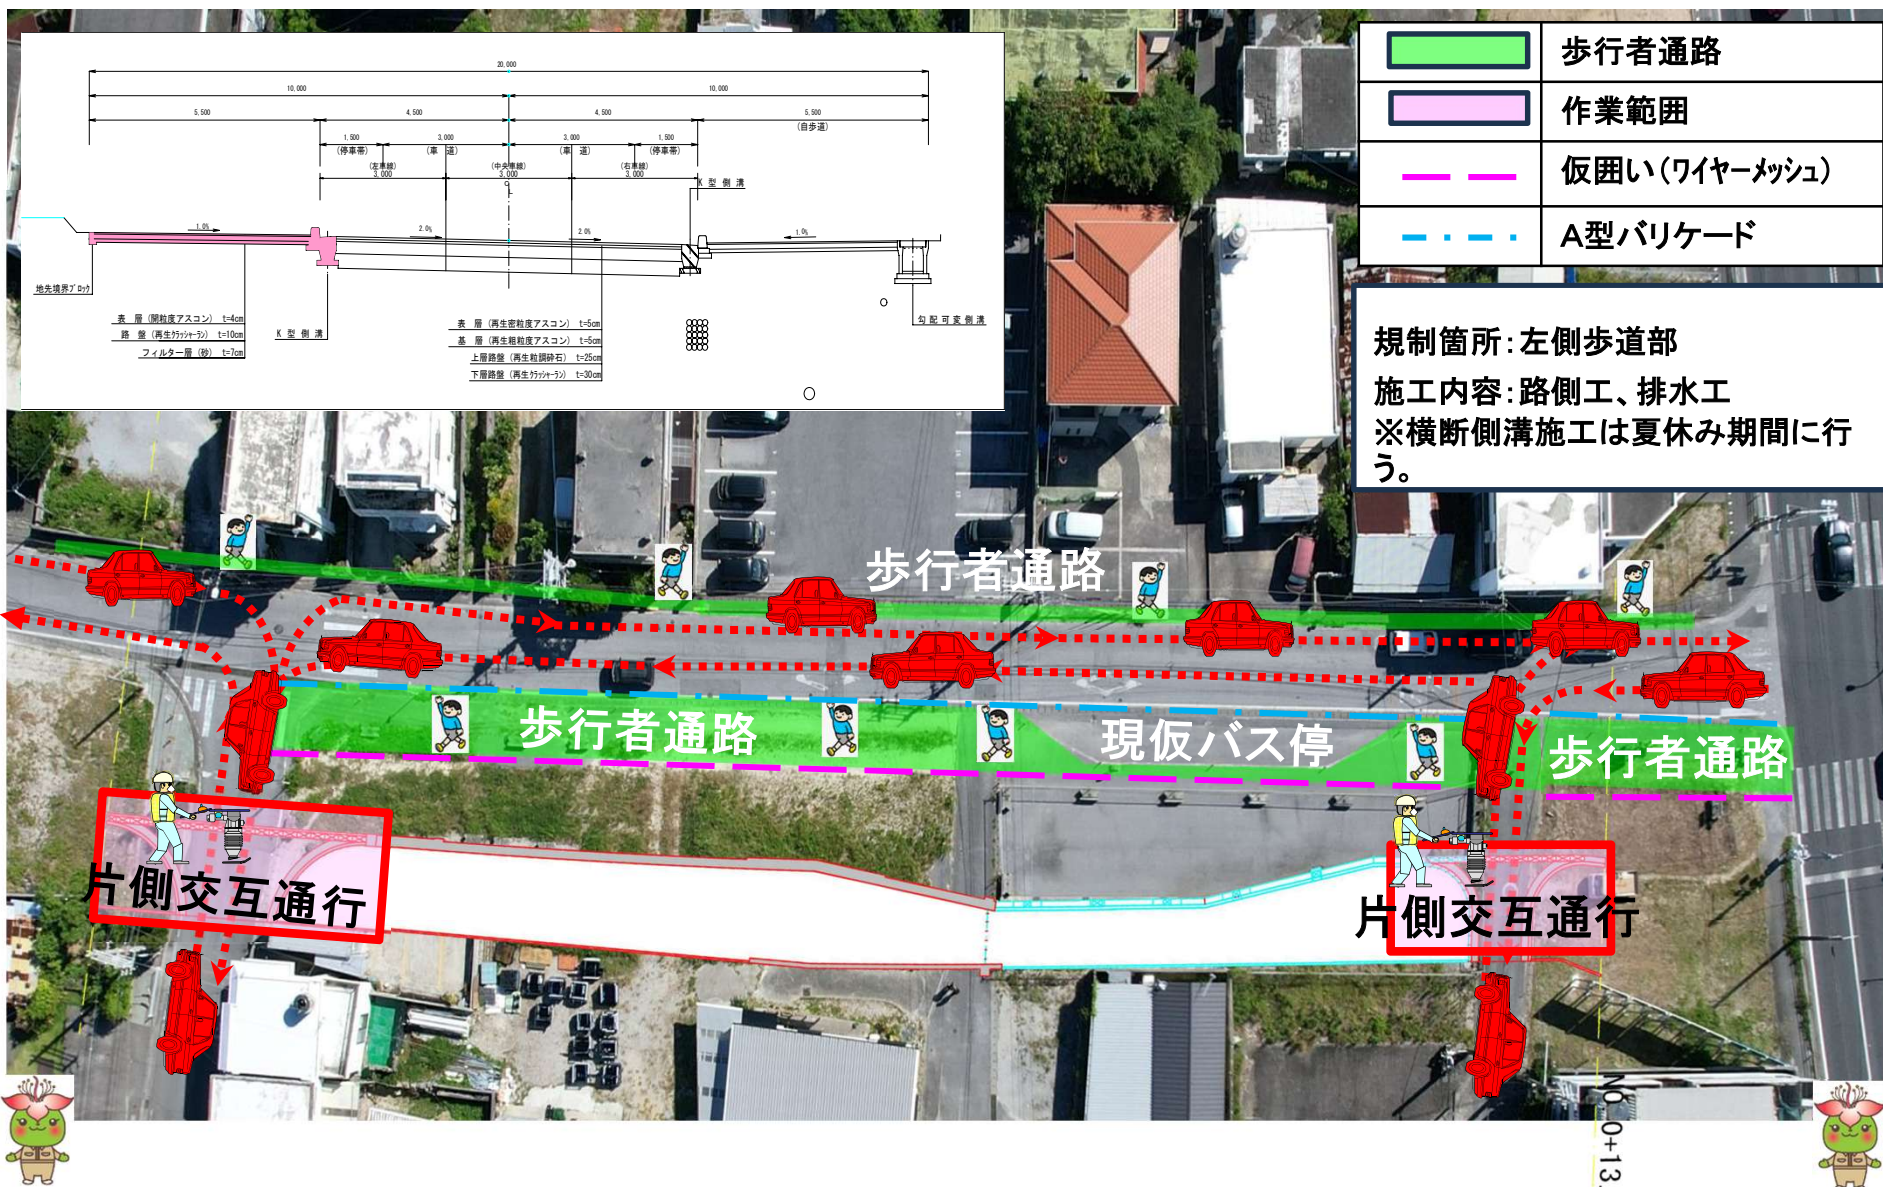



# 工事内容


## STEP 2 (9/21~10/11)

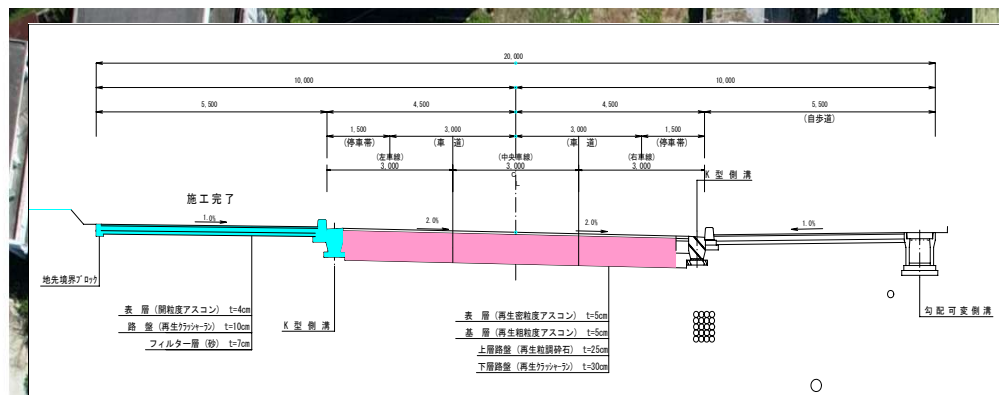

|  |               |
|--|---------------|
|  | 歩行者通路         |
|  | 作業範囲          |
|  | 仮囲い(ワイヤーメッシュ) |
|  | A型バリケード       |

規制箇所: 左側車道部

施工内容: 土工、舗装工、路盤  
※交通誘導員を検討しています。

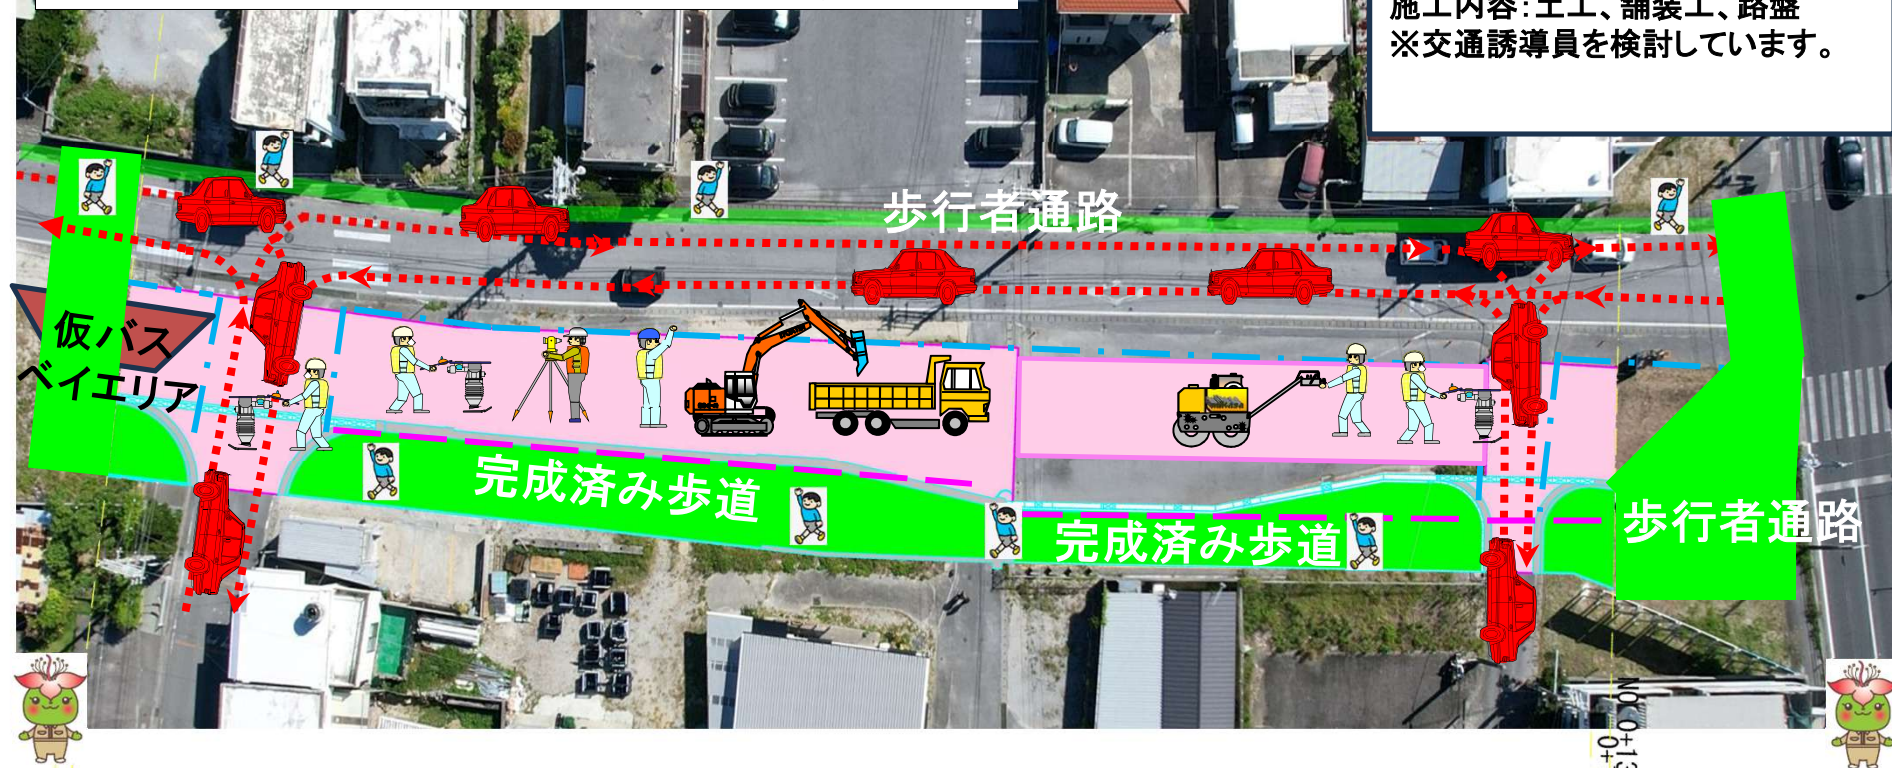


西原町役場 土木課



# 工事内容

## STEP3 (10/12~R9. 1/18)

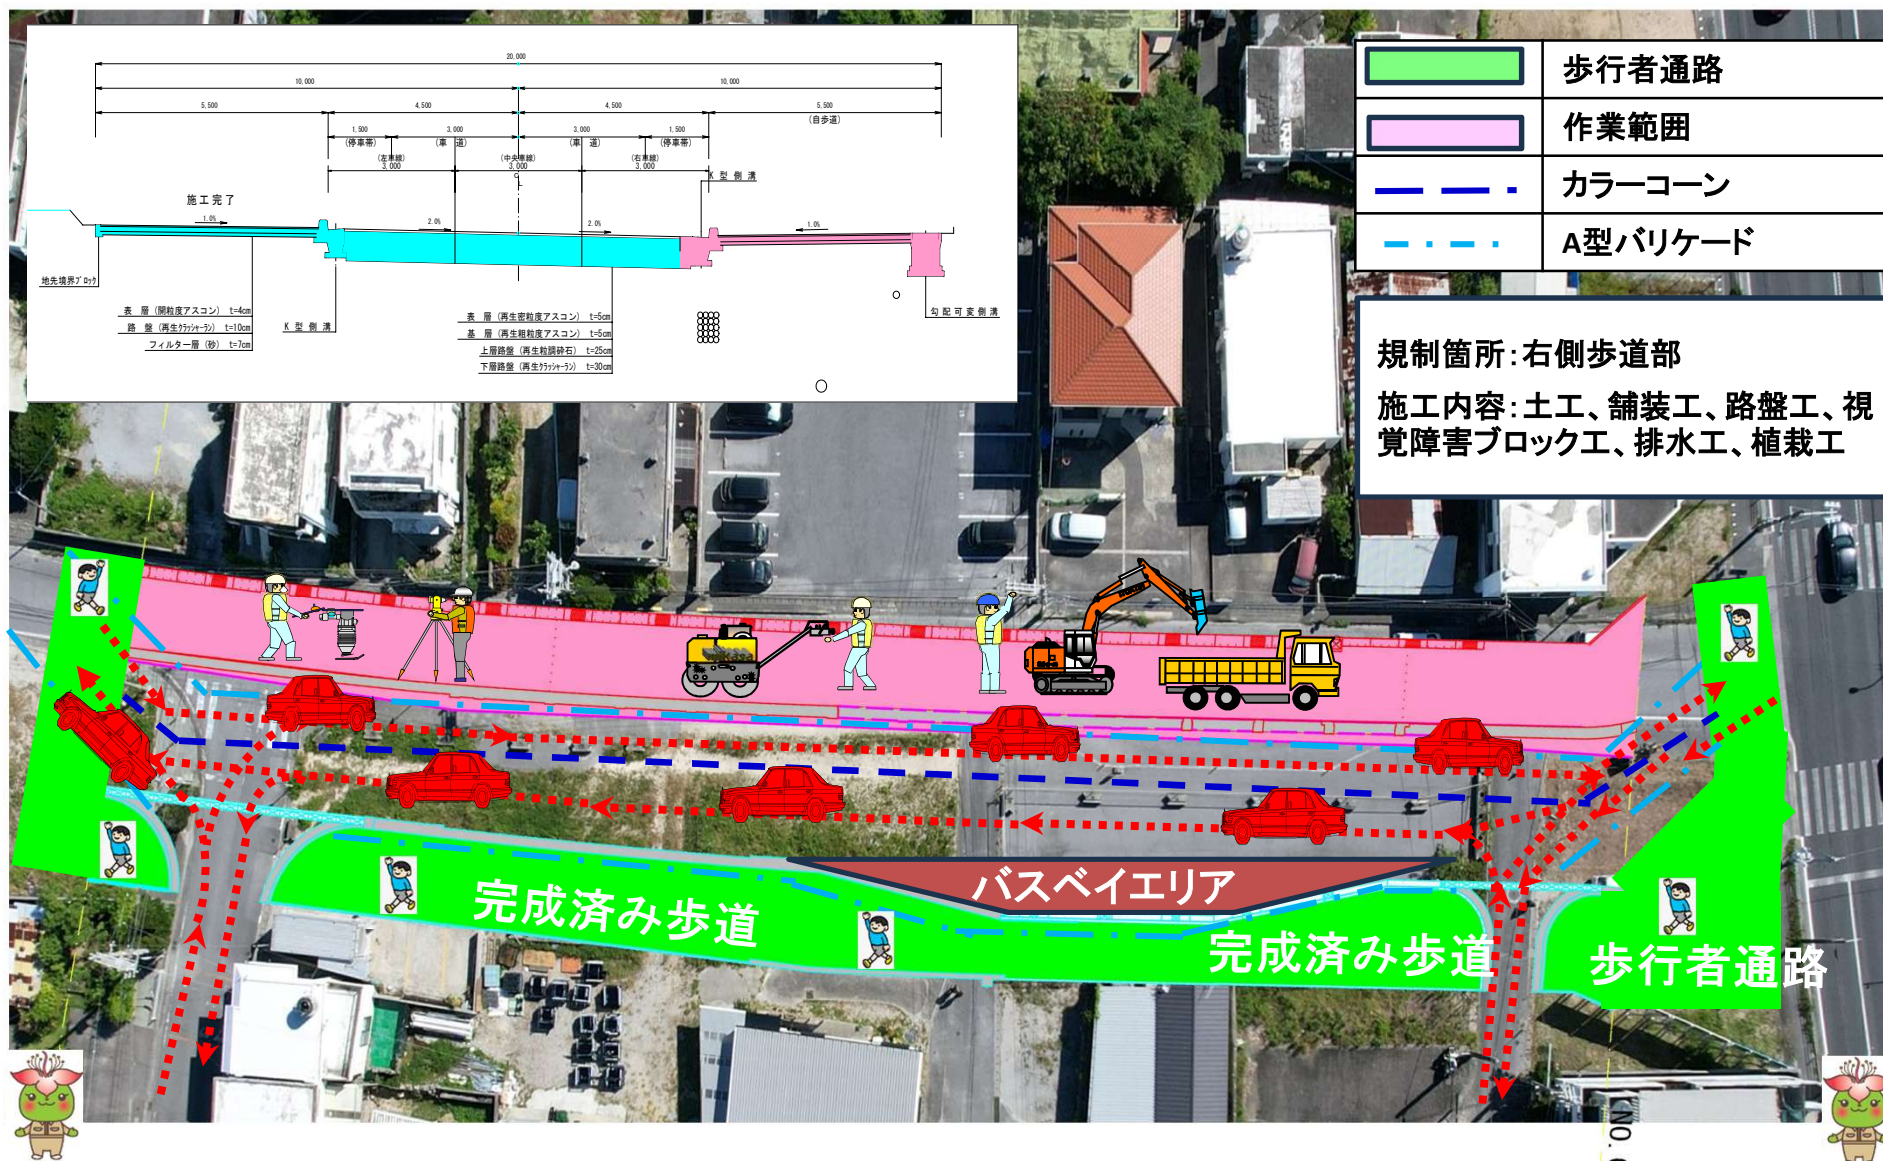



|  |         |
|--|---------|
|  | 歩行者通路   |
|  | 作業範囲    |
|  | カラーコーン  |
|  | A型バリケード |

規制箇所: 左車線

施工内容: 舗装工、路盤工


※歩行者の安全確保のため交通誘導員を検討しています。

|               |        |
|---------------|--------|
| 表層 (開粒度アスコン)  | t=4cm  |
| 路盤 (再生粗粒アスコン) | t=10cm |
| フィルター層 (砂)    | t=7cm  |

|                |        |
|----------------|--------|
| 表層 (再生密粒度アスコン) | t=5cm  |
| 基層 (再生密粒度アスコン) | t=5cm  |
| 上層路盤 (再生粒調砕石)  | t=25cm |
| 下層路盤 (再生リッパ)   | t=30cm |



# 工事内容 STEP4-2 (R9. 1/19~R9. 1/24)

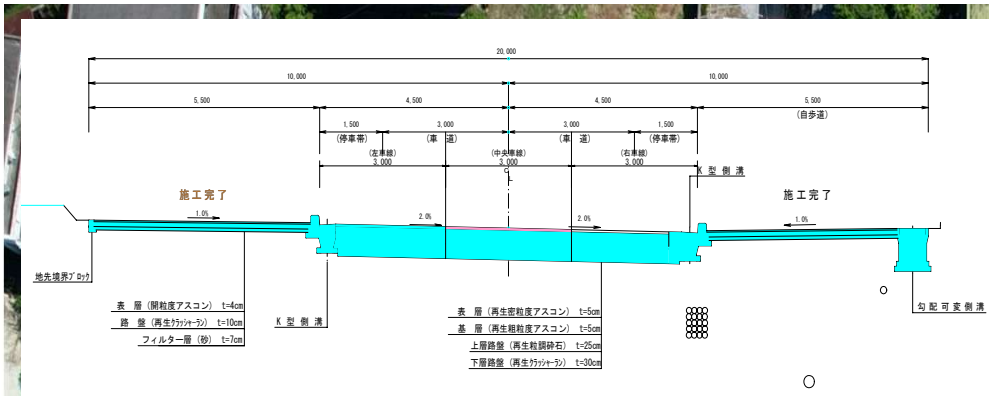


|  |         |
|--|---------|
|  | 歩行者通路   |
|  | 作業範囲    |
|  | カラーコーン  |
|  | A型バリケード |

規制箇所: 中央線


施工内容: 舗装工、路盤工

※歩行者の安全確保のため交通誘導員を検討しています。

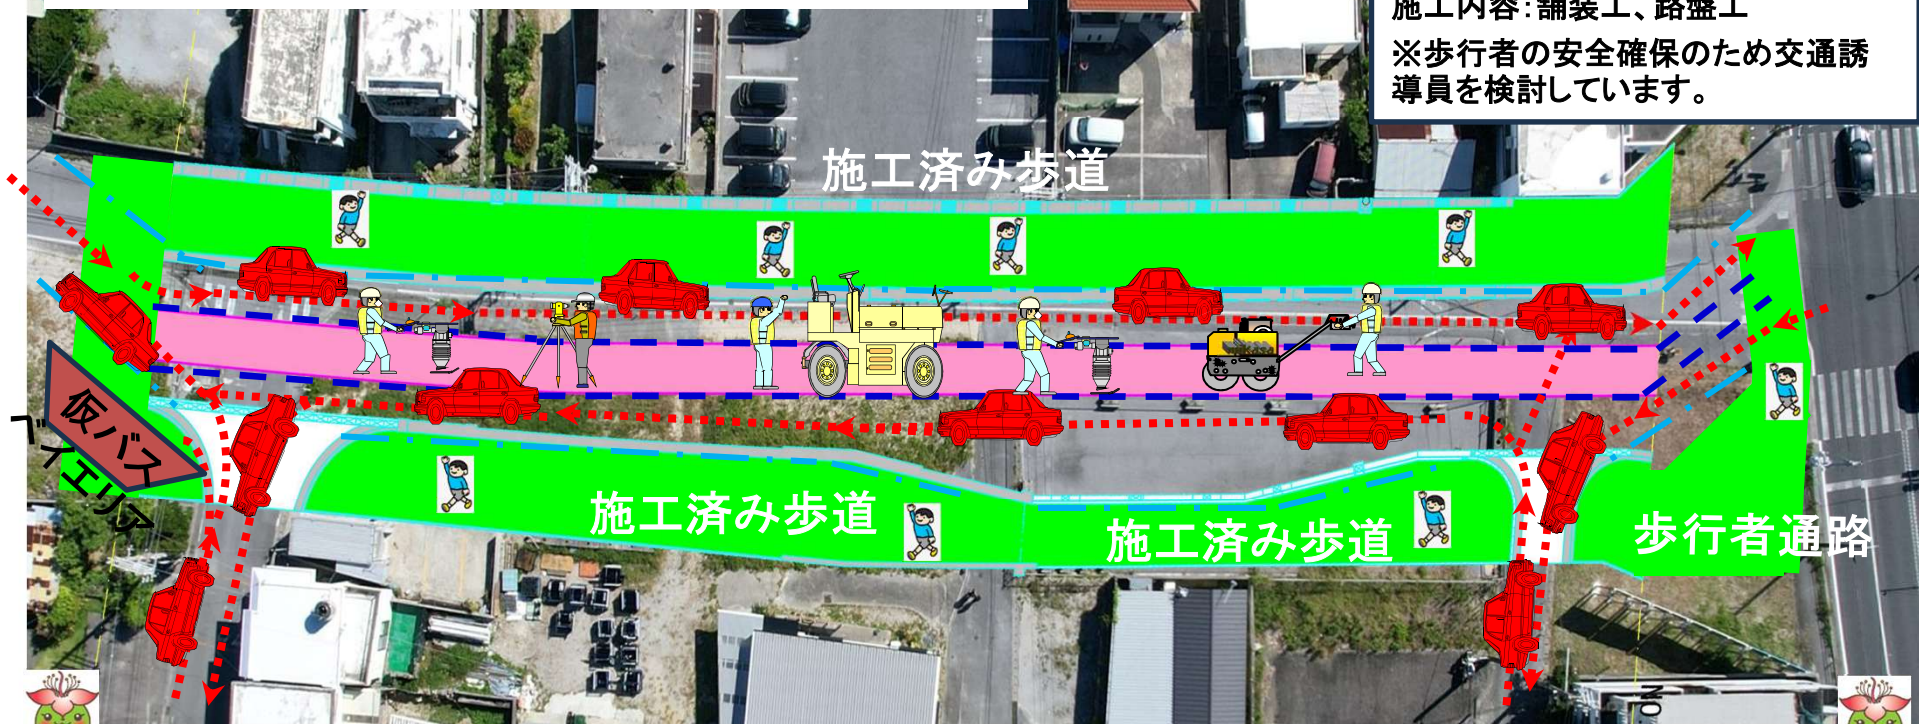



# 工事内容STEP4-3 (R9. 1/19~R9. 1/24)

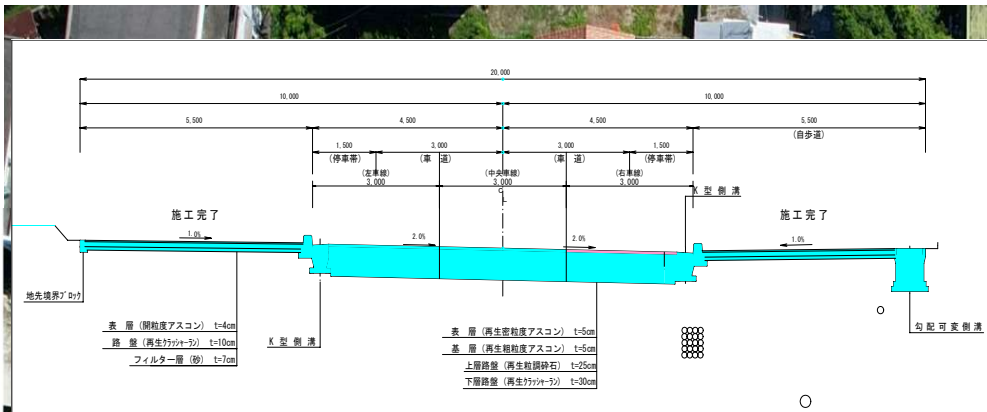


|  |         |
|--|---------|
|  | 歩行者通路   |
|  | 作業範囲    |
|  | カラーコーン  |
|  | A型バリケード |

規制箇所: 右車線

施工内容: 舗装工、路盤工

※歩行者の安全確保のため交通誘導員を検討しています。

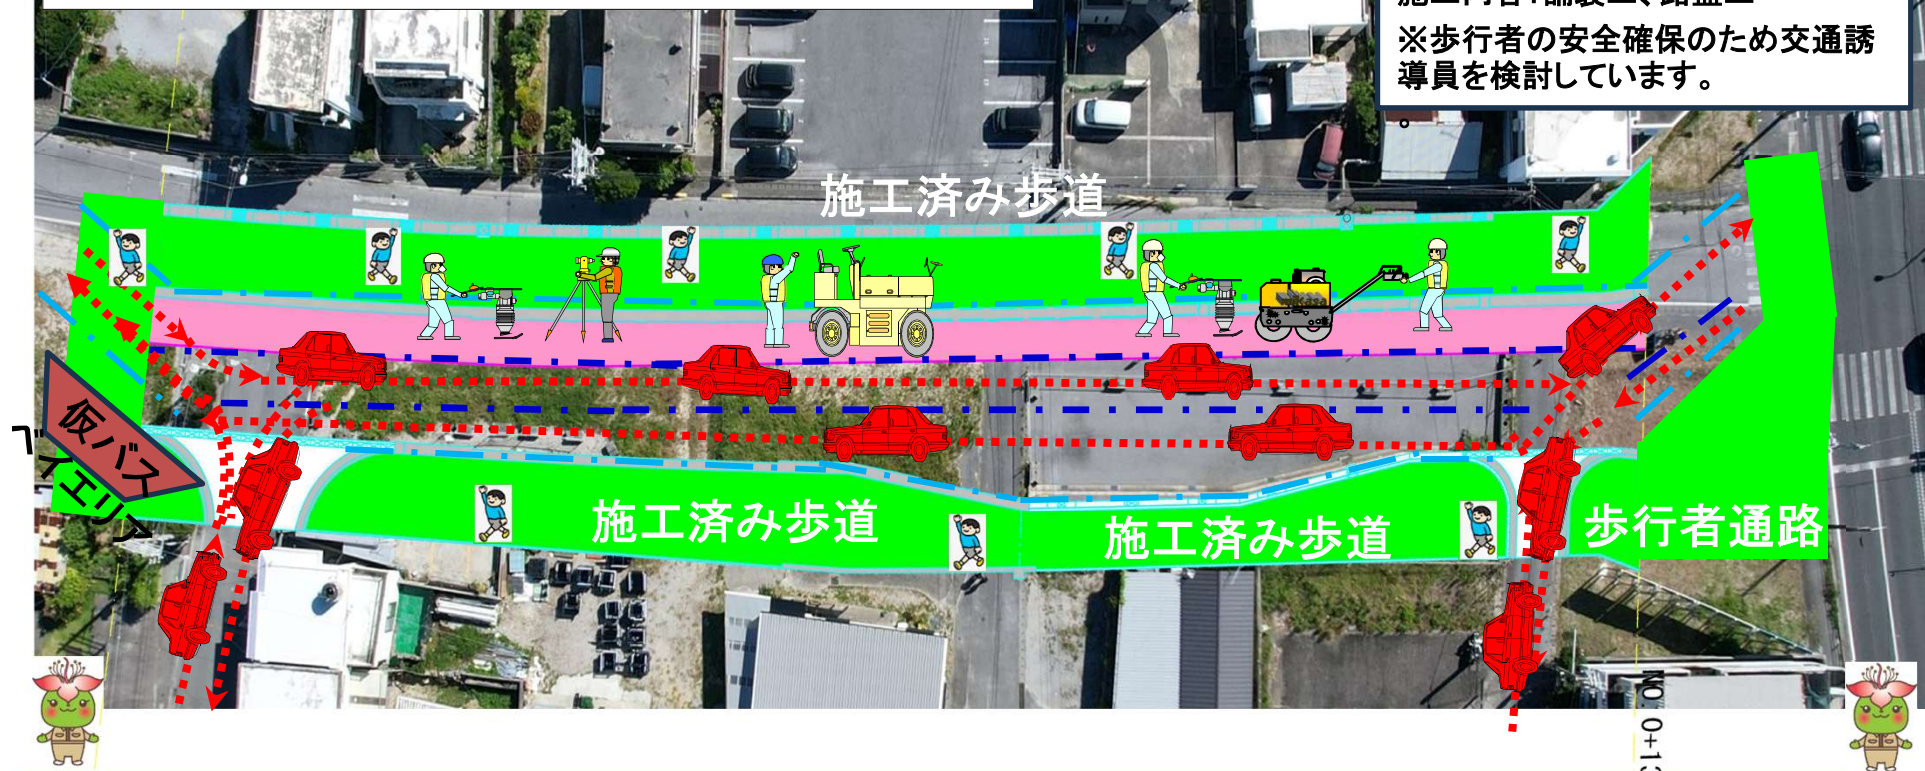



# 工事内容 STEP5 (R9. 1/25~R9. 1/31)

