


個別道路規制図－6（変更）

注）役場およびマルシェ・その他施設をご利用される方は、工事現場内は危険ですので交通誘導員の指示に従って通行をお願いします。

A型バリケードは9/7から設置予定

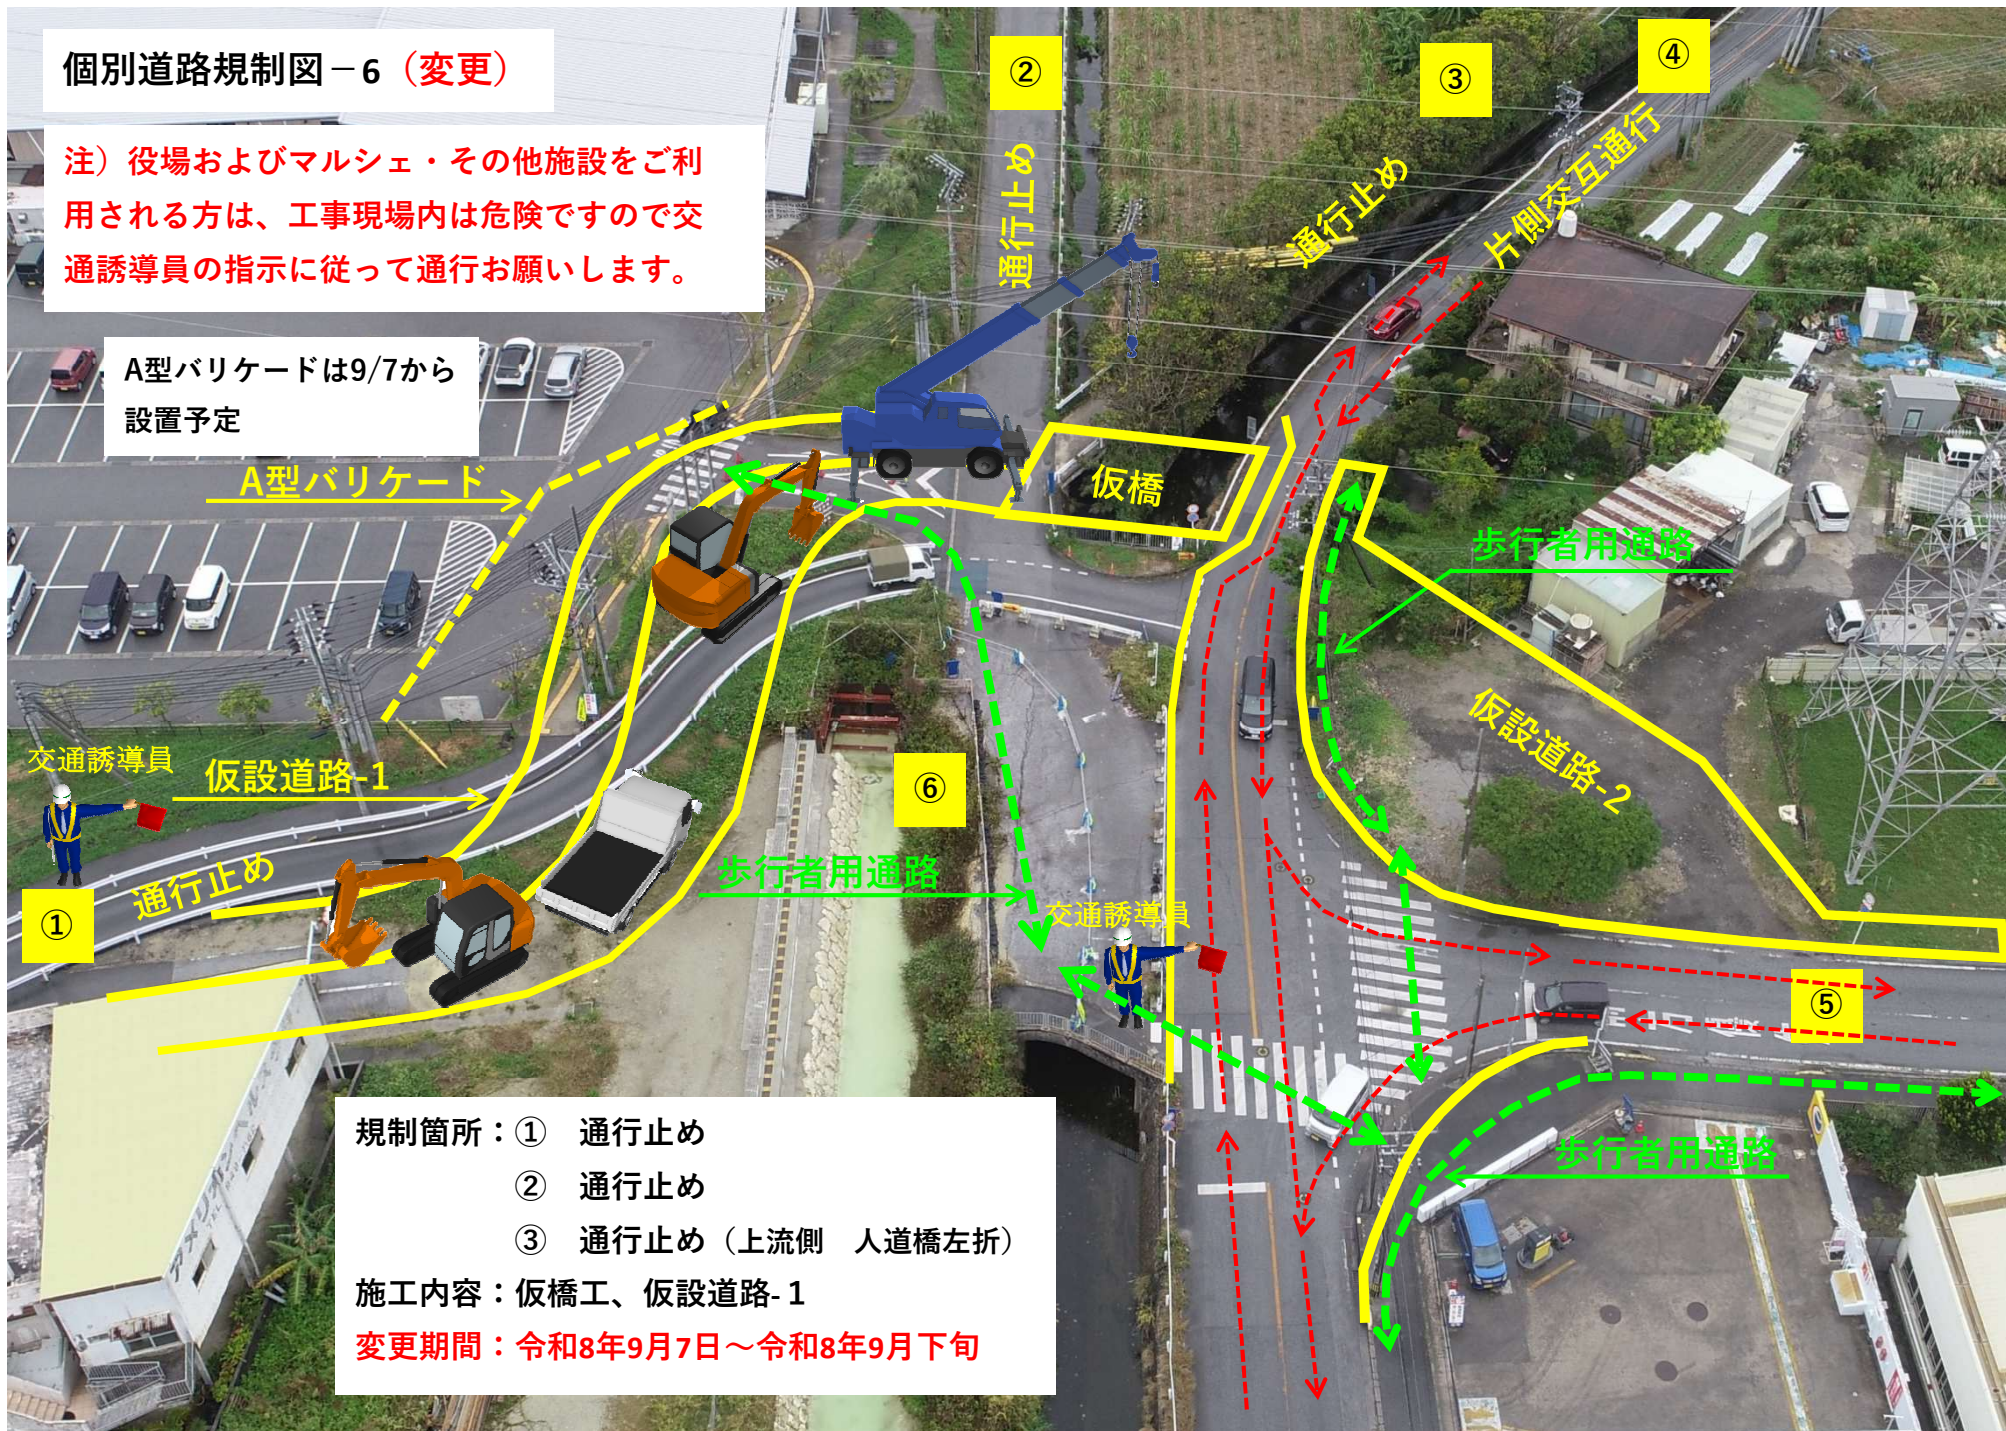

- 規制箇所：① 通行止め
② 通行止め
③ 通行止め（上流側 人道橋左折）

施工内容：仮橋工、仮設道路-1

変更期間：令和8年9月7日～令和8年9月下旬