
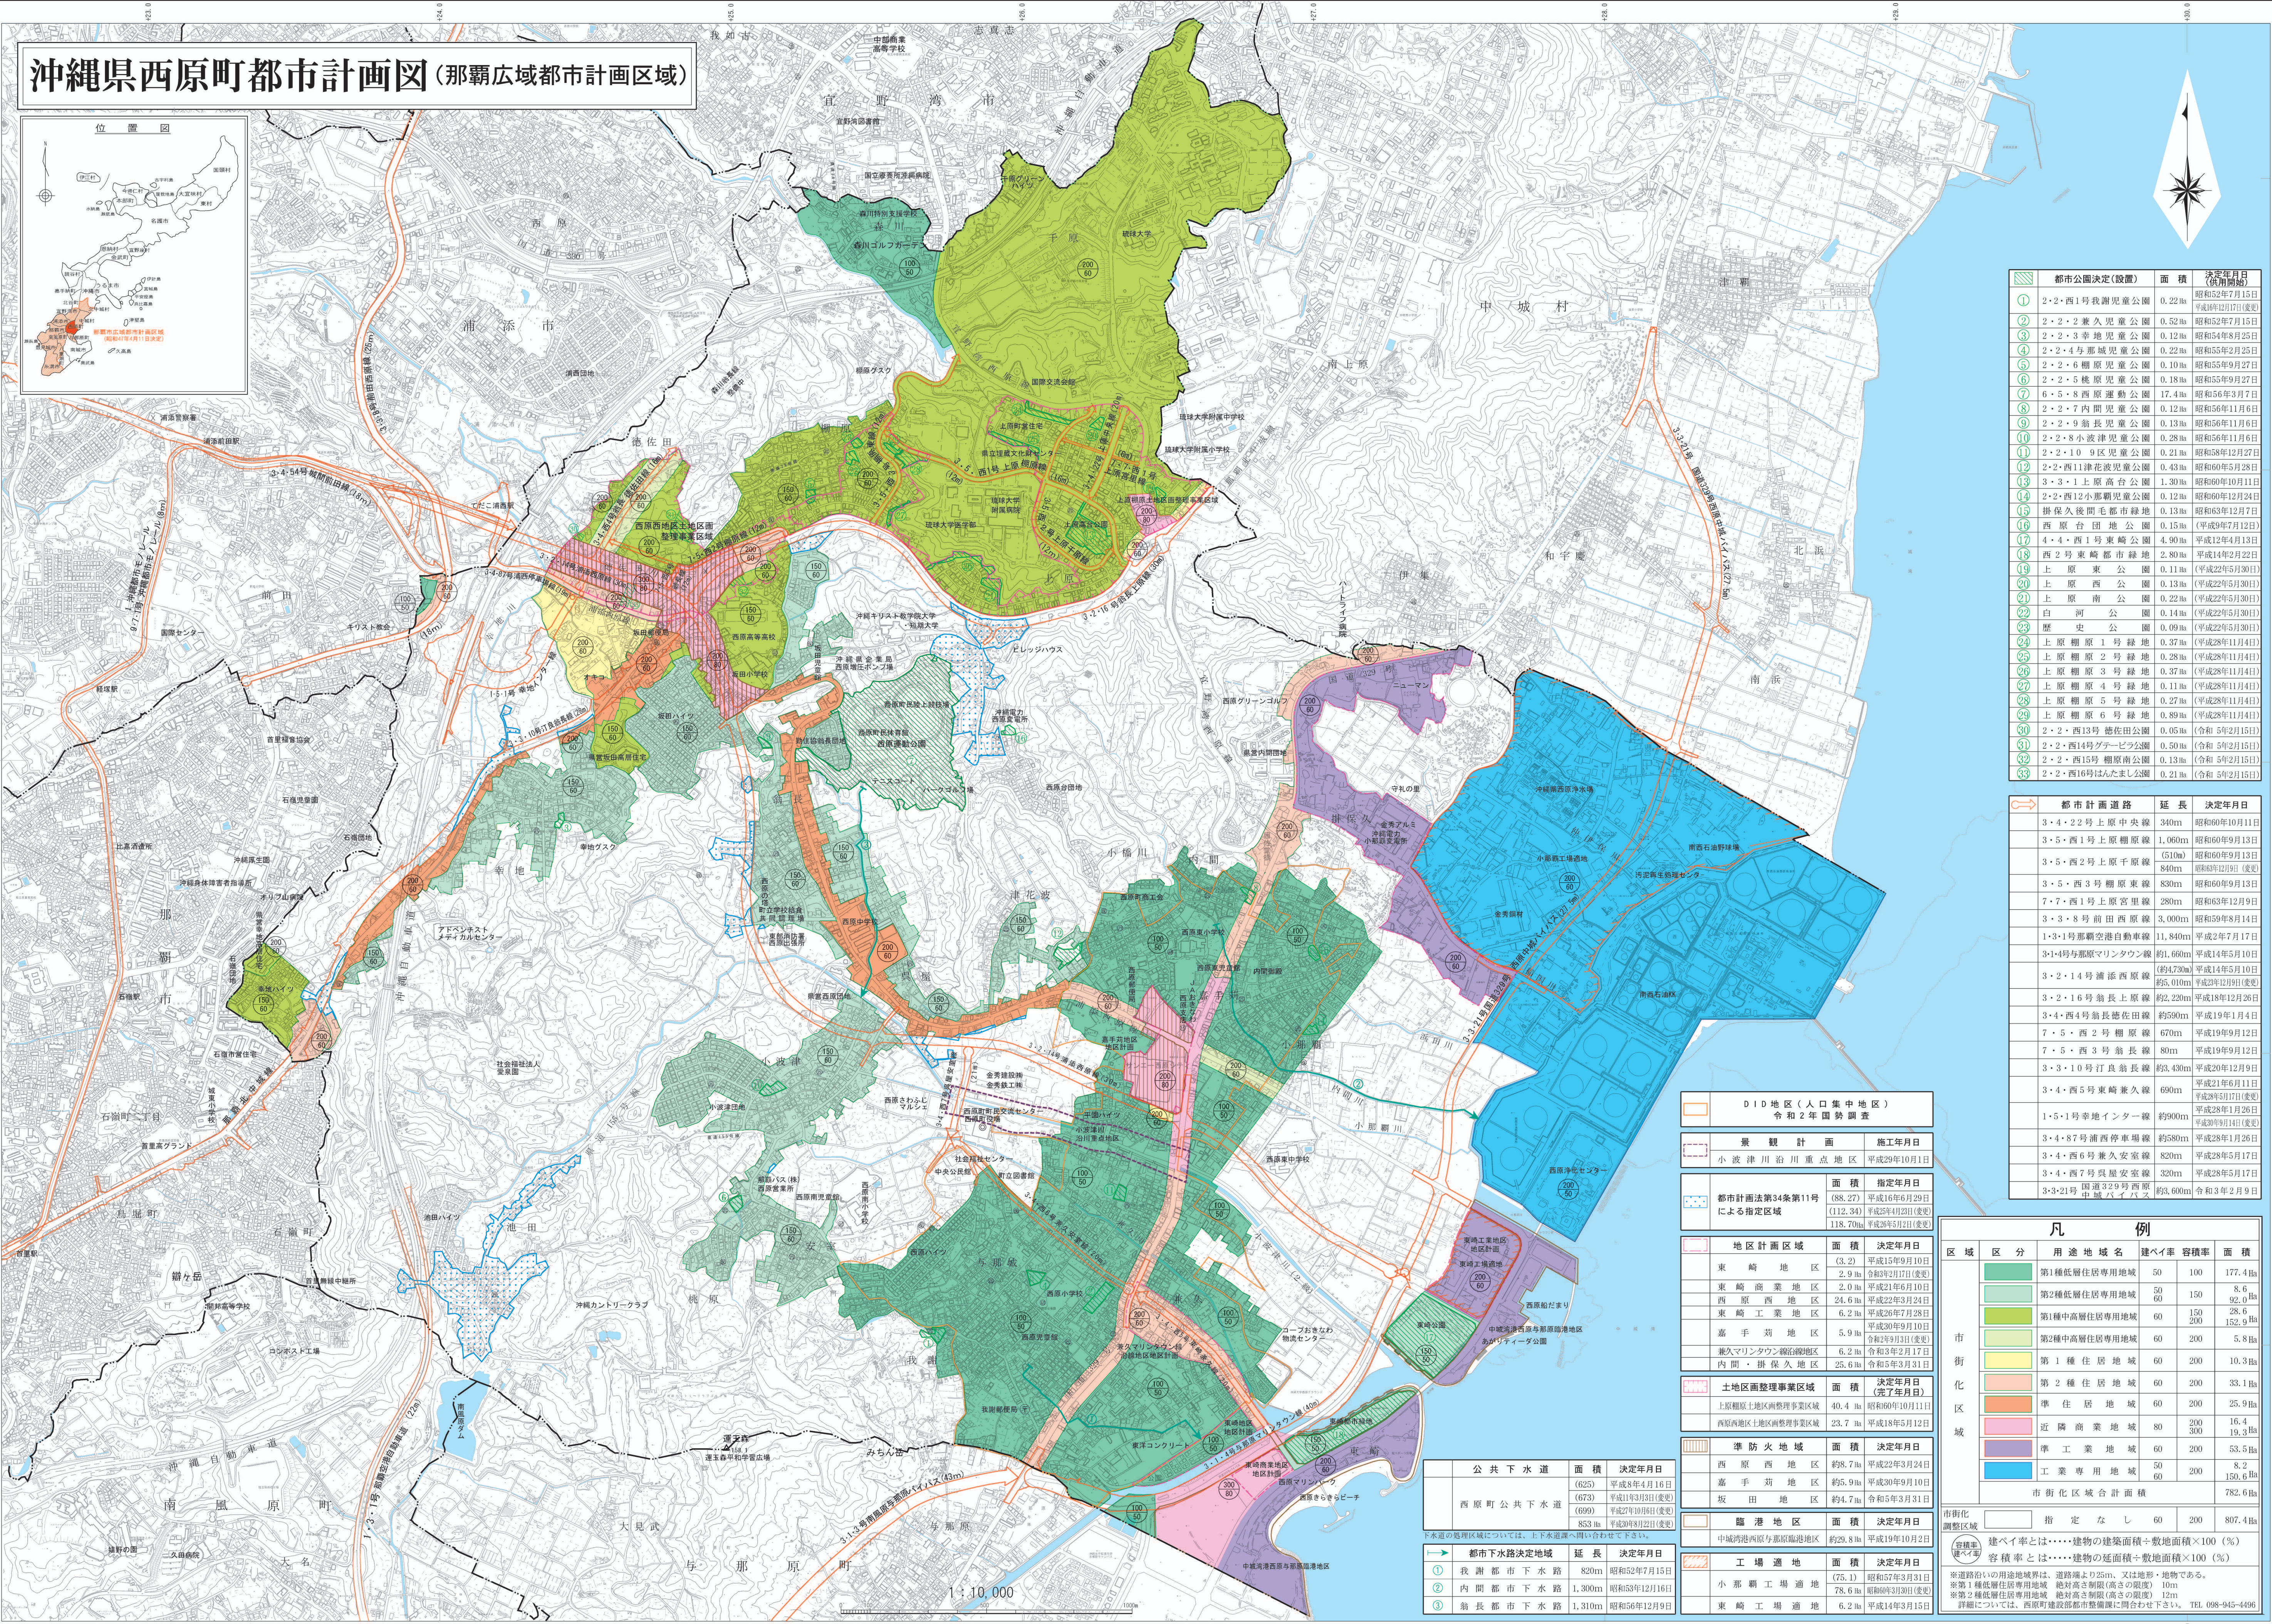


沖縄県西原町都市計画図(那覇広域都市計画区域)

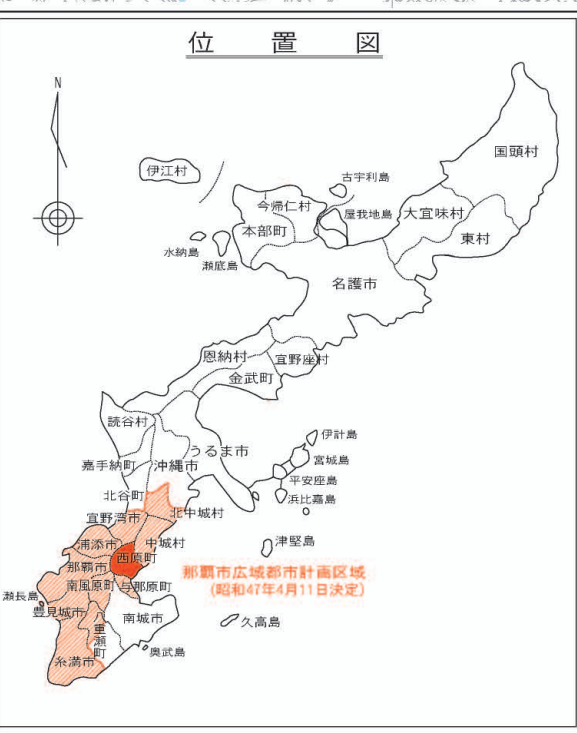

都市公園決定(設置)	面積	決定年月日 (供用開始)
① 2・2・西1号我謝児童公園	0.22ha	昭和52年7月15日 平成6年12月17日(変更)
② 2・2・2兼久児童公園	0.52ha	昭和52年7月15日
③ 2・2・3幸地児童公園	0.12ha	昭和54年8月25日
④ 2・2・4与那城児童公園	0.22ha	昭和55年2月25日
⑤ 2・2・6榎原児童公園	0.10ha	昭和55年9月27日
⑥ 2・2・5桃原児童公園	0.18ha	昭和55年9月27日
⑦ 6・5・8西原運動公園	17.4ha	昭和56年3月7日
⑧ 2・2・7内間児童公園	0.12ha	昭和56年11月6日
⑨ 2・2・9翁長児童公園	0.13ha	昭和56年11月6日
⑩ 2・2・8小波津児童公園	0.28ha	昭和56年11月6日
⑪ 2・2・10 9区児童公園	0.21ha	昭和58年12月27日
⑫ 2・2・西11津花渡児童公園	0.43ha	昭和60年5月28日
⑬ 3・3・1上原高台公園	1.30ha	昭和60年10月11日
⑭ 2・2・西12小那覇児童公園	0.12ha	昭和60年12月24日
⑮ 掛保久間毛都都市緑地	0.13ha	昭和63年12月7日
⑯ 西原台団地公園	0.15ha	(平成9年7月12日)
⑰ 4・4・西1号東崎公園	4.90ha	平成12年4月13日
⑱ 西2号東崎都市緑地	2.80ha	平成14年2月22日
⑲ 上原東公園	0.11ha	(平成22年5月30日)
⑳ 上原西公園	0.13ha	(平成22年5月30日)
㉑ 上原南公園	0.22ha	(平成22年5月30日)
㉒ 白河公園	0.14ha	(平成22年5月30日)
㉓ 歴史公園	0.09ha	(平成22年5月30日)
㉔ 上原榎原1号緑地	0.37ha	(平成28年11月4日)
㉕ 上原榎原2号緑地	0.28ha	(平成28年11月4日)
㉖ 上原榎原3号緑地	0.37ha	(平成28年11月4日)
㉗ 上原榎原4号緑地	0.11ha	(平成28年11月4日)
㉘ 上原榎原5号緑地	0.27ha	(平成28年11月4日)
㉙ 上原榎原6号緑地	0.89ha	(平成28年11月4日)
㉚ 2・2・西13号穂佐田公園	0.05ha	(令和 5年2月15日)
㉛ 2・2・西14号グゼピア公園	0.50ha	(令和 5年2月15日)
㉜ 2・2・西15号榎原南公園	0.13ha	(令和 5年2月15日)
㉝ 2・2・西16号はなまき公園	0.21ha	(令和 5年2月15日)

都市計画道路	延長	決定年月日
3・4・22号上原中央線	340m	昭和60年10月11日
3・5・西1号上原榎原線	1,060m	昭和60年9月13日
3・5・西2号上原榎原線	(510m) 840m	昭和60年9月13日 昭和63年12月9日(変更)
3・5・西3号榎原東線	830m	昭和60年9月13日
7・7・西1号上原宮里線	280m	昭和63年12月9日
3・3・8号前田西原線	3,000m	昭和59年8月14日
1・3・1号那覇空港自動車線	11,840m	平成2年7月17日
3・14号与那原マリンタウン線	約1,660m	平成14年5月10日
3・2・14号浦添西原線	(約4,730m) 約5,010m	平成14年5月10日 平成22年12月9日(変更)
3・2・16号翁長上原線	約2,230m	平成18年12月26日
3・4・西4号翁長穂佐田線	約590m	平成19年1月4日
7・5・西2号榎原線	670m	平成19年9月12日
7・5・西3号翁長線	80m	平成19年9月12日
3・3・10号打込翁長線	約3,430m	平成20年12月9日
3・4・西5号東崎兼久線	690m	平成21年6月11日
1・5・1号幸地インター線	約900m	平成21年6月11日 平成28年1月26日 平成28年9月14日(変更)
3・4・87号浦西停車場線	約580m	平成28年1月26日
3・4・西6号兼久安室線	820m	平成28年5月17日
3・4・西7号呉屋安室線	320m	平成28年5月17日
3・3・21号 国道329号西原中城バイパス	約3,600m	令和 3年2月9日

DID地区(人口集中地区) 令和2年国勢調査	
景観計画	施工年月日
小波津川沿川重点地区	平成29年10月1日
都市計画第34条第11号 による指定区域	面積 指定年月日
	(88.27) 平成16年6月29日 (112.34) 平成25年10月23日(変更) (118.70ha) 平成26年5月21日(変更)

地区計画区域	面積	決定年月日
東崎地区	(3.2)	平成15年9月10日
東崎商業地区	2.9ha	令和2年7月17日(変更)
西原商業地区	2.0ha	平成21年6月10日
東崎工業地区	24.6ha	平成22年3月24日
嘉手刈地区	6.2ha	平成26年7月28日
兼久マリンタウン緑地地区	5.9ha	平成30年9月10日
内間・掛保久地区	6.2ha	令和3年2月17日
板田地区	25.6ha	令和5年3月31日

土地区画整理事業区域	面積	決定年月日 (完了年月日)
土原榎原土地区画整理事業区域	40.4ha	昭和60年10月11日
西原西地区土地区画整理事業区域	23.7ha	平成18年5月12日
準防火地域	面積	決定年月日
西原西地区	約8.7ha	平成22年3月24日
嘉手刈地区	約5.9ha	平成30年9月10日
板田地区	約4.7ha	令和5年3月31日

臨港地区	面積	決定年月日
中城湾港西原与那原臨港地区	約29.8ha	平成19年10月2日
工場適地	面積	決定年月日
小那覇工場適地	78.6ha	昭和57年3月31日
東崎工場適地	6.2ha	平成14年3月15日

公共下水道	面積	決定年月日
西原町公共下水道	(625) (673) (699) 853ha	平成8年4月16日 平成11年3月31日(変更) 平成27年10月16日(変更) 平成28年8月22日(変更)
都市下水路決定地域	延長	決定年月日
① 我謝都市下水路	820m	昭和52年7月15日
② 内間都市下水路	1,300m	昭和53年12月16日
③ 翁長都市下水路	1,310m	昭和56年12月9日

凡 例					
区 域	区 分	用 途 地 域 名	建ぺい率	容積率	面 積
市 街 区 域		第1種低層住居専用地域	50	100	177.4ha
		第2種低層住居専用地域	50	150	8.2 92.4ha
		第1種中高層住居専用地域	60	150	28.6 152.6ha
		第2種中高層住居専用地域	60	200	5.8ha
		第1種住居地域	60	200	10.3ha
		第2種住居地域	60	200	33.1ha
		準住居地域	60	200	25.9ha
		近隣商業地域	80	300	16.4 19.3ha
		準工業地域	60	200	53.5ha
		工業専用地域	50	60	200
市街化区域合計面積			782.6ha		
市街化調整区域		指定なし	60	200	807.4ha
 建ぺい率とは……建物の建築面積÷敷地面積×100（％） 容積率とは……建物の延面積÷敷地面積×100（％）					
※道路沿いの用途地境界は、道路幅より25m、又は地形・地物である。					
※第1種低層住居専用地域 絶対高さ制限(高さの制限) 10m					
※第2種低層住居専用地域 絶対高さ制限(高さの制限) 12m					
※詳細については、西原町建設部都市整備課に問合わせ下さい。 TEL 098-945-4496					